

## JARDINS SUSPENDUS EN CŒUR D'ILOT











Insertion contemporaine au niveau du passage. Rue de Bègles


← Accès au parking souterrain

Reconstruction des maisons en mauvais état ou sans intérêt architectural

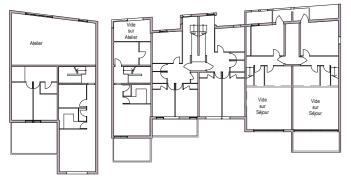




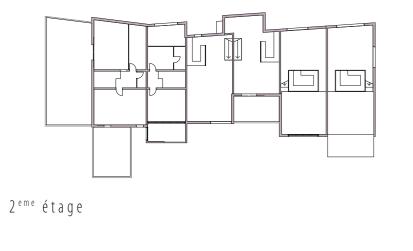

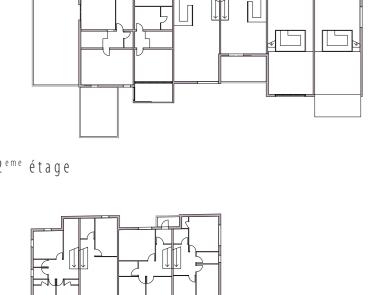




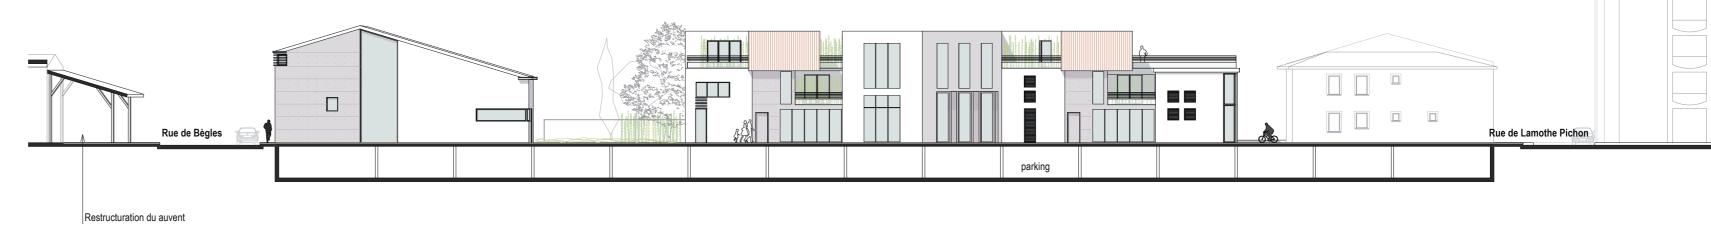

Elévation du passage en cœur d'îlot vers le Nord. ${f B}$ . Ech :  $1/300^{
m e}$ 



Elévation du passage en cœur d'îlot vers le Sud. **C**. Ech : 1/300°

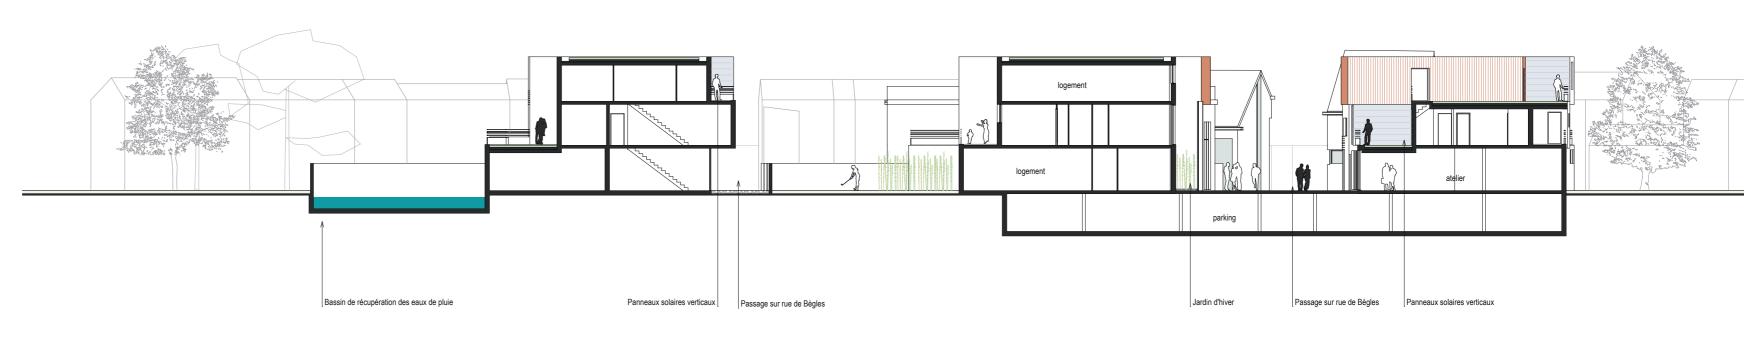

Coupe transversale sur la succession des jardins suspendus.  ${f D}$  . Ech :  $1/250^{\circ}$