




2008 - Un îlot préservé entre caserne Nansouty et voie ferrée

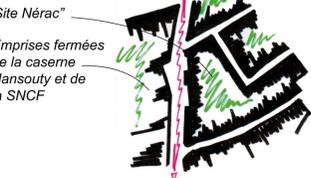

Une façade le long de la rue de Bègles...  
... dont les circulations de transit Nord-Sud ignorent le coeur d'îlot

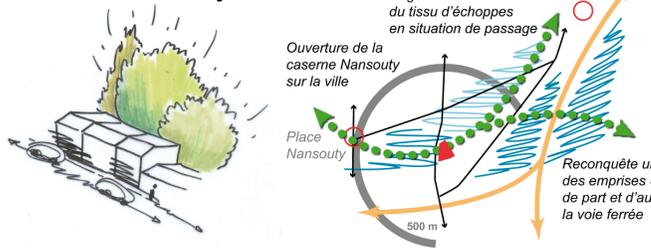


2015 - Un passage sur le chemin de Nansouty à la gare Saint-Jean

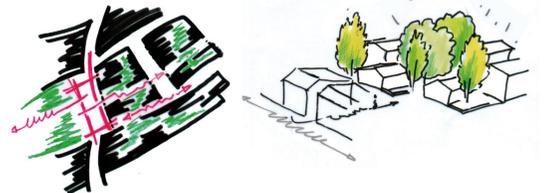

Une façade ouverte sur la rue de Bègles...  
... à la découverte des coeurs d'îlots

De Nansouty à la gare, rue de Nérac: l'îlot dans le passage

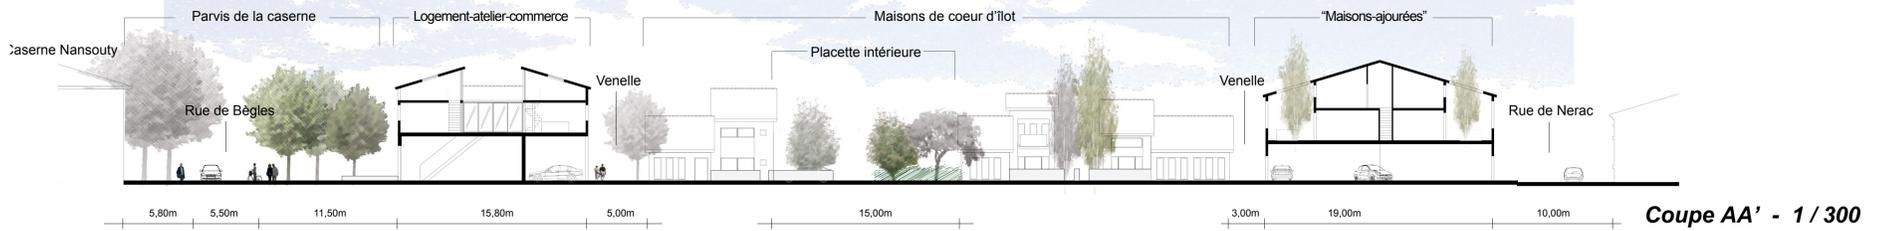


Coupe AA' - 1 / 300



Plan relationnel - 1 / 300

0 5 10 m 20 m

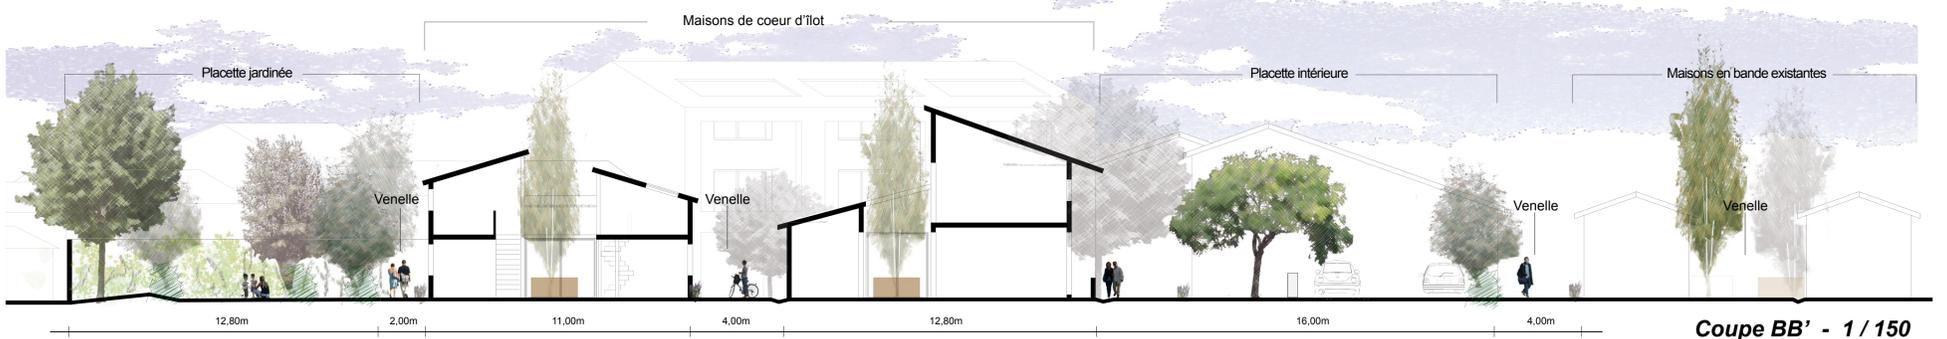

Coupe BB' - 1 / 150



1- Opération de maisons individuelles groupées - Cahors, 2- Référence de villas urbaines - Résidence Cavallina, Brighella, Italie, 3- Toiture ajourée sur cour plantée, 4- Murets béton en limite séparative - Séville, 5- Banquettes arbustives plantées de cépées arborées - Berlin, 6- Béton désactivé sur gravier marquant un cheminement - Quartier Vauban, Rotterdam, 7- Bacs plantés de bouleaux - Jardin privé, New-York, 8- Bande fleurie et rigole pavée en pied de bâtiment - Quartier Vauban, Fribourg, Allemagne, 9- Cheminement entre deux bâtiments - Quartier Vauban, Fribourg, Allemagne

Sources et copyrights: 1- Architectes: Gouwi-Grima-Rames, Bosc-Montal, Photo: Patrick Tourneboeuf, 2- Cristofani Leili, architectes à Florence, 3- Extraits de Design Garden, teNeus, 2000, 4- Photo: <http://www.dainoky.com/>, 6- Extraits de Paysages contemporains en Europe, Le Moniteur, 8 et 9- photos des auteurs