




Plan Masse

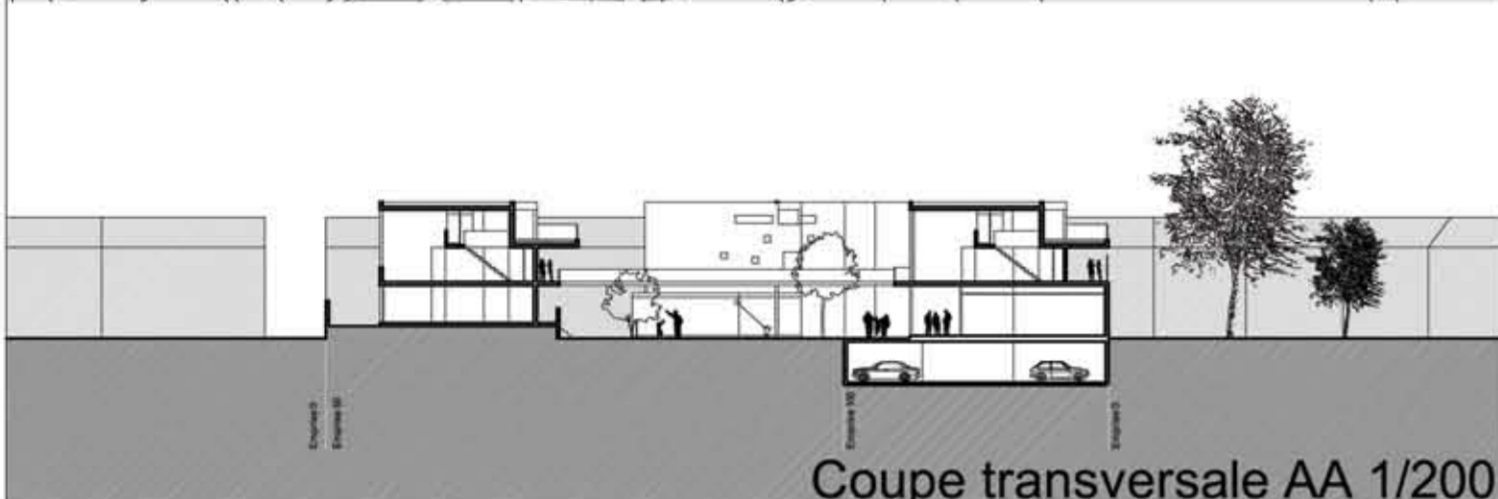

Coupe transversale AA 1/200



Le coeur depuis la rue Lamothe Pichon


ILOT LAMOTHE PICHON - DU MINERAL AU VEGETAL, LA "TRAVERSEE"



Vue depuis la rue de Bègles



Plan R1 1/500

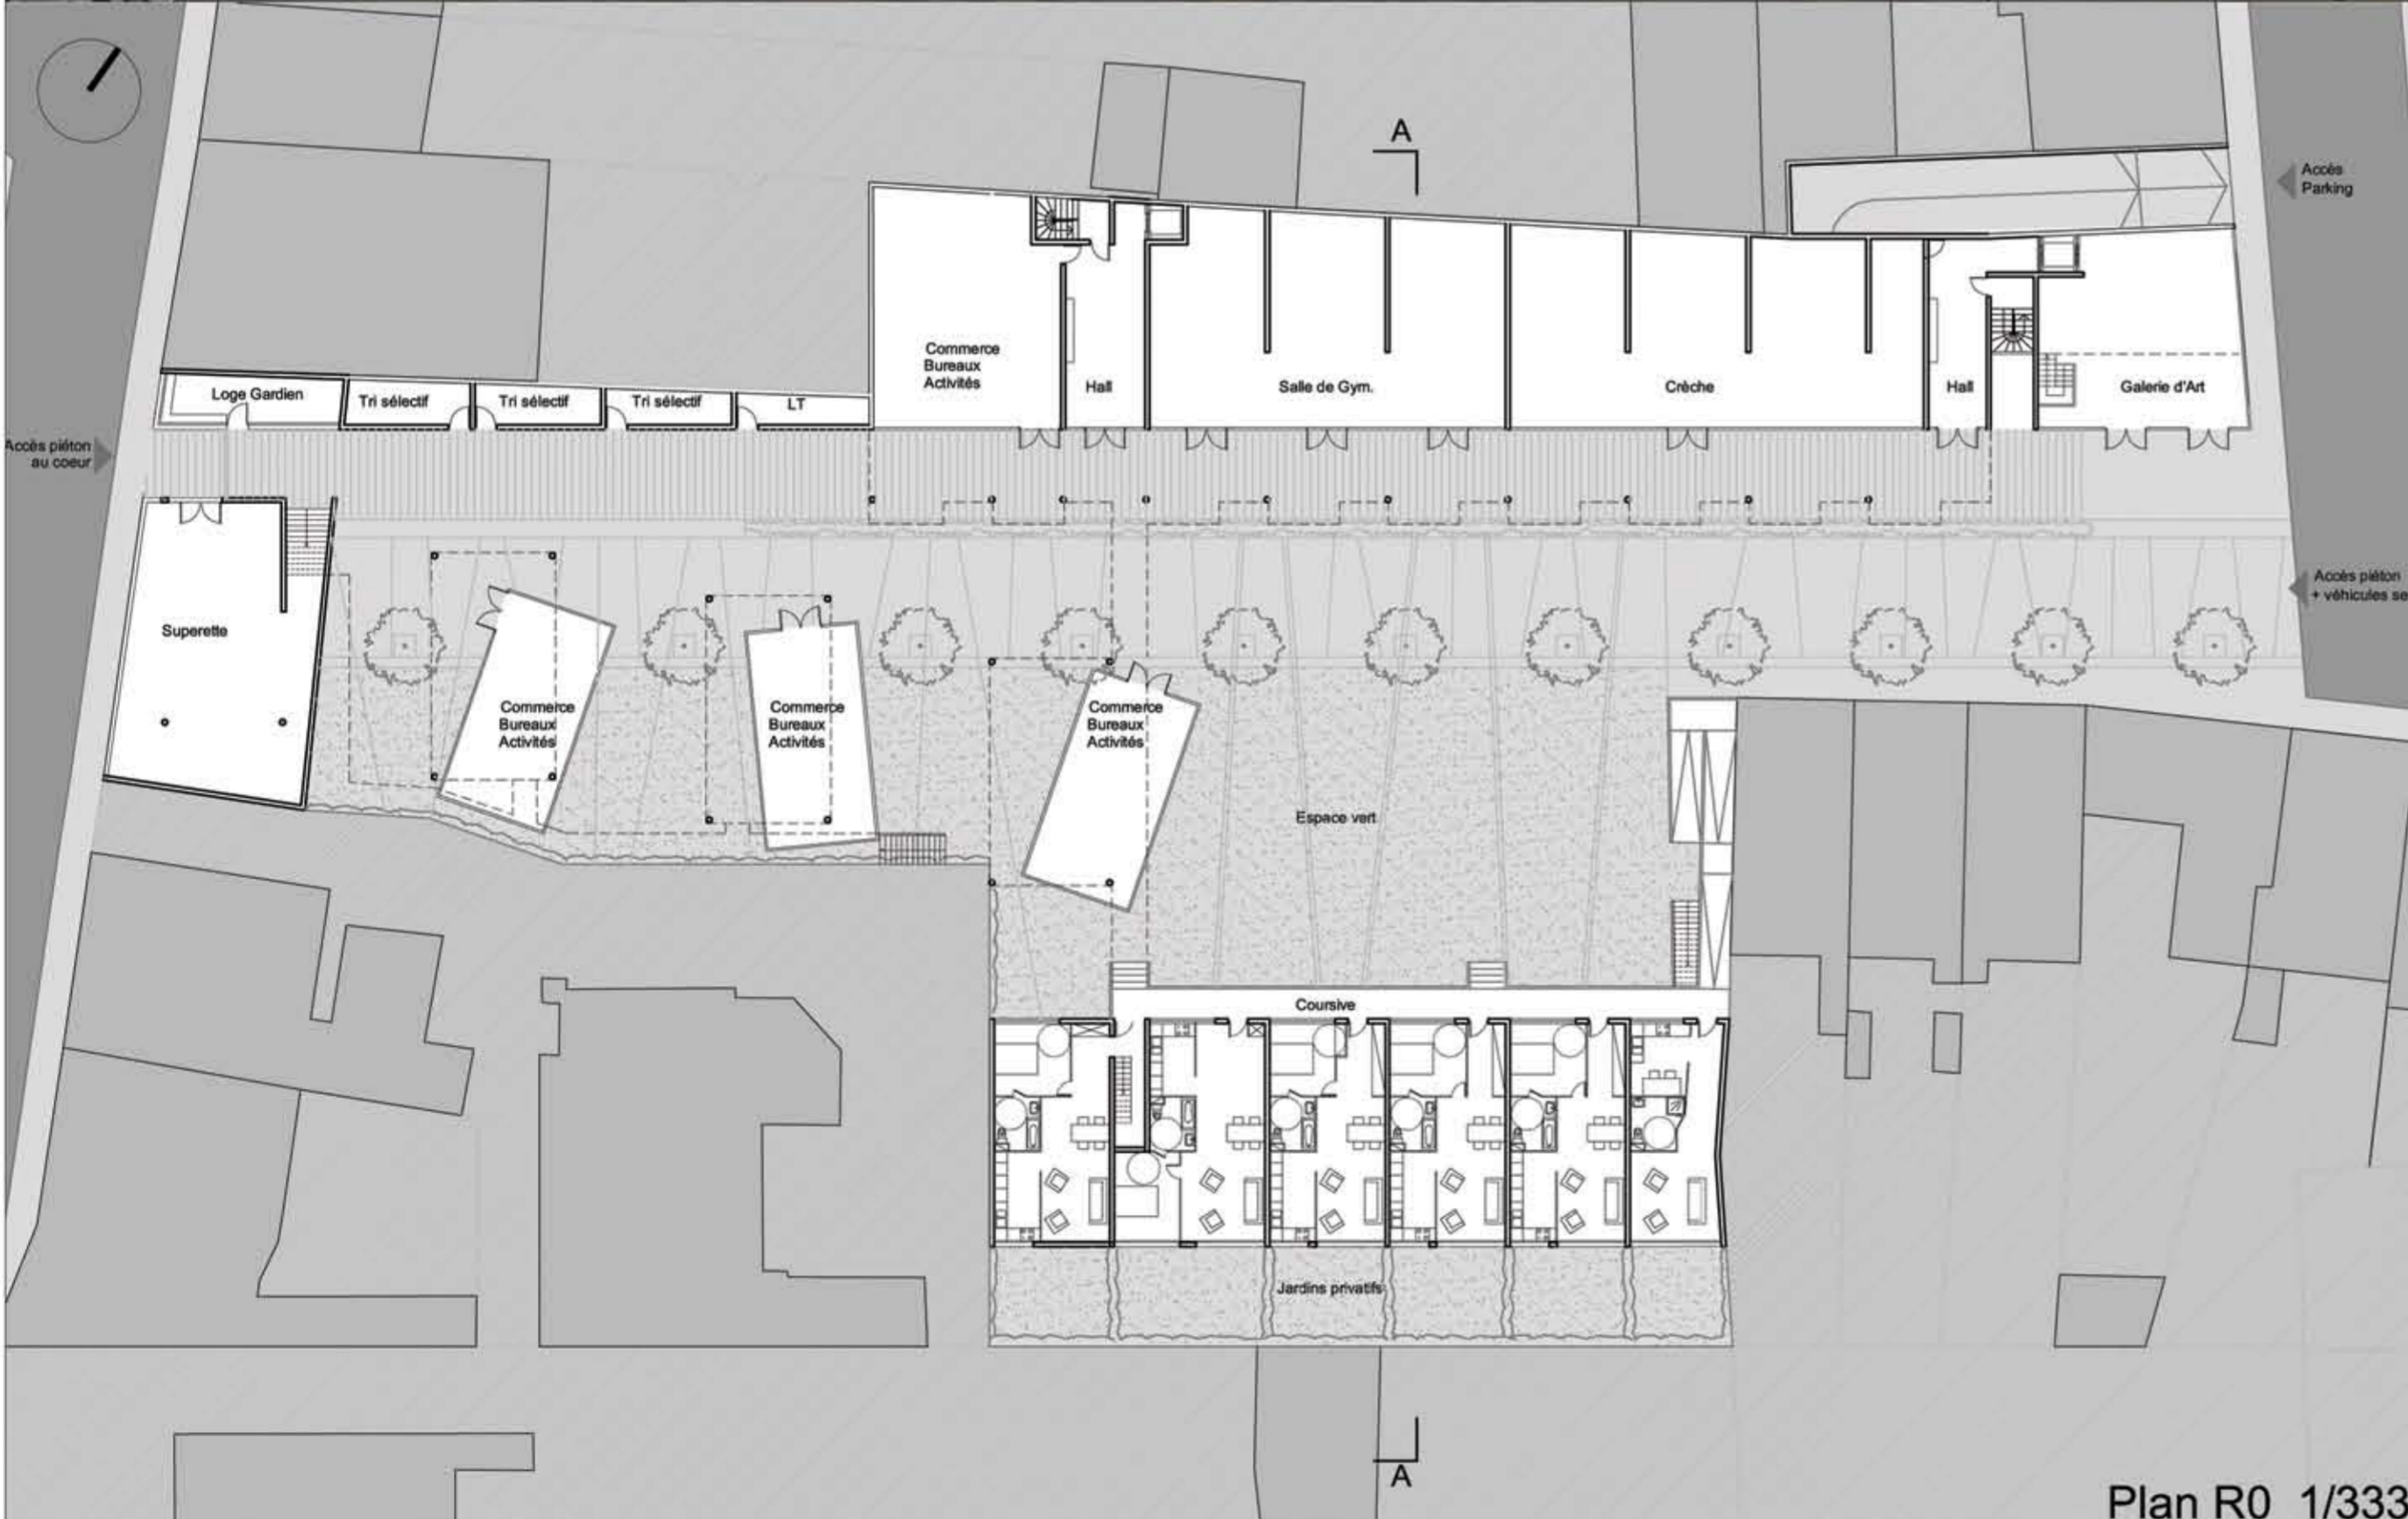

Plan R0 1/333



Plan R2 1/500

Plan R-1 1/500



Coupe Longitudinale 1/500