





zone d'étude

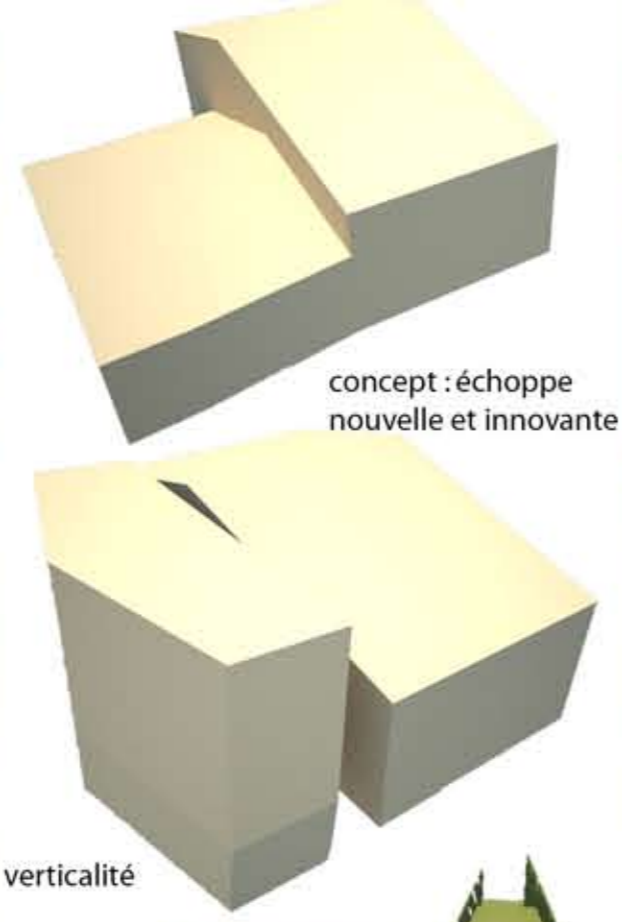


concept : échoppe nouvelle et innovante

verticalité

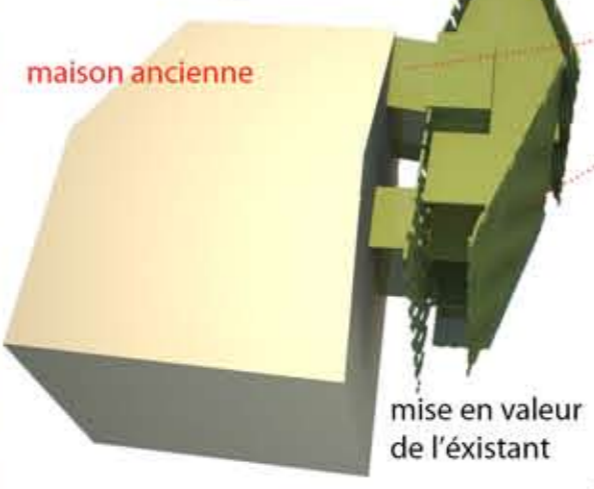


maison ancienne

mise en valeur de l'existant

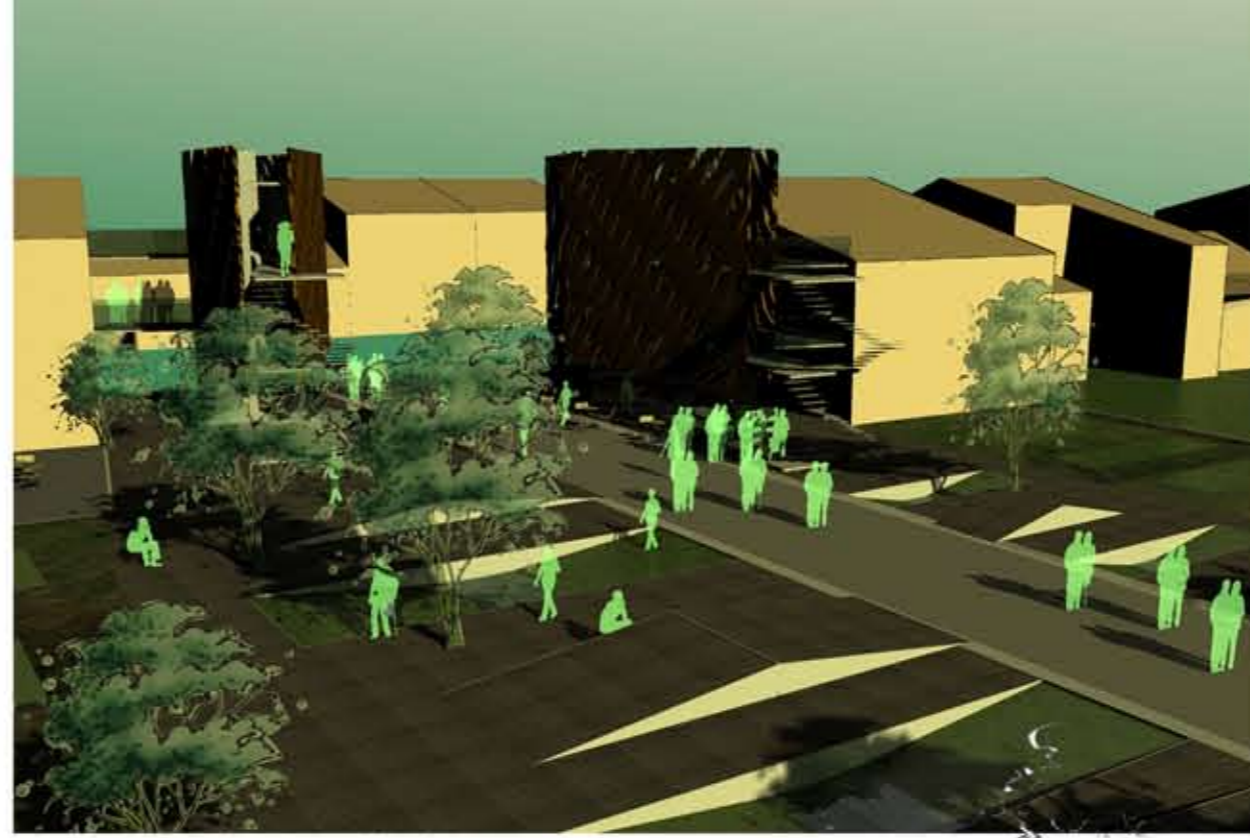

perspective sur l'espace public dynamique

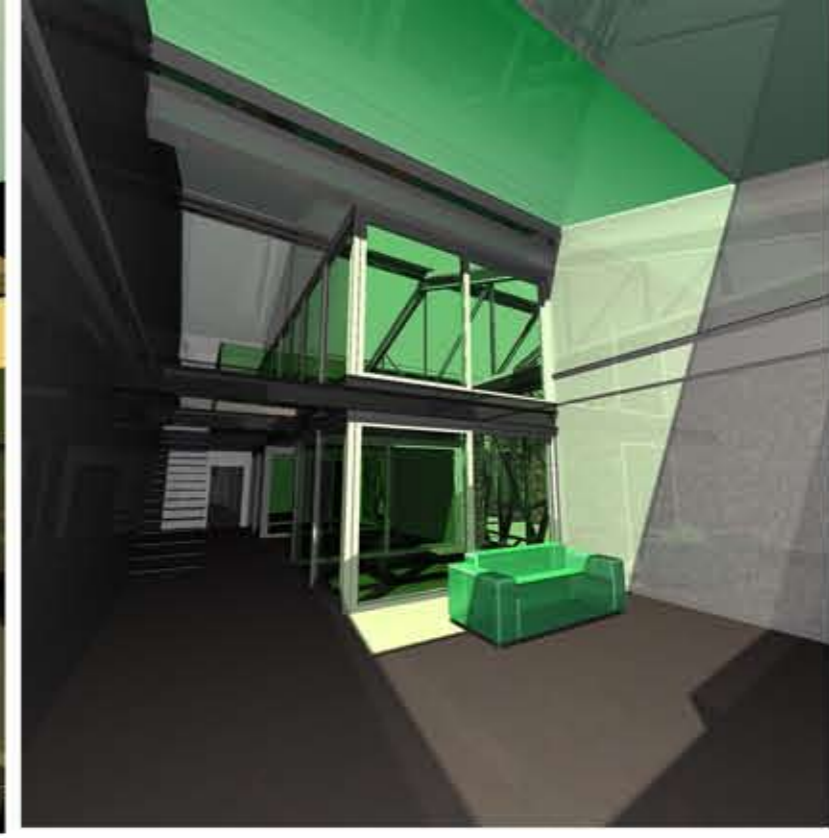


perspective intérieur : rehabilitation des vieux entrepôts en logements de type 3 et 5 pièces, destinés à des jeunes couples


sur deux niveaux, la maison individuelle s'organise autour de deux patios amenant de la lumière naturelle en abondance pour les nouveaux habitants.



batiments détruits

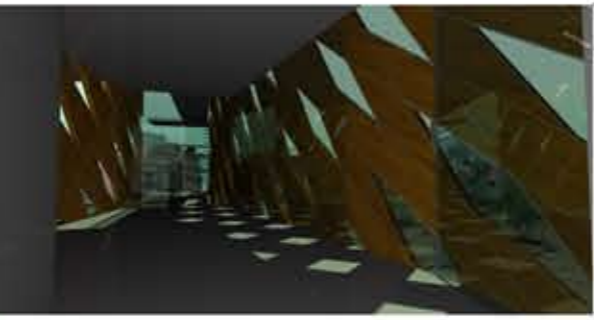

perspective intérieure de nouveaux logements

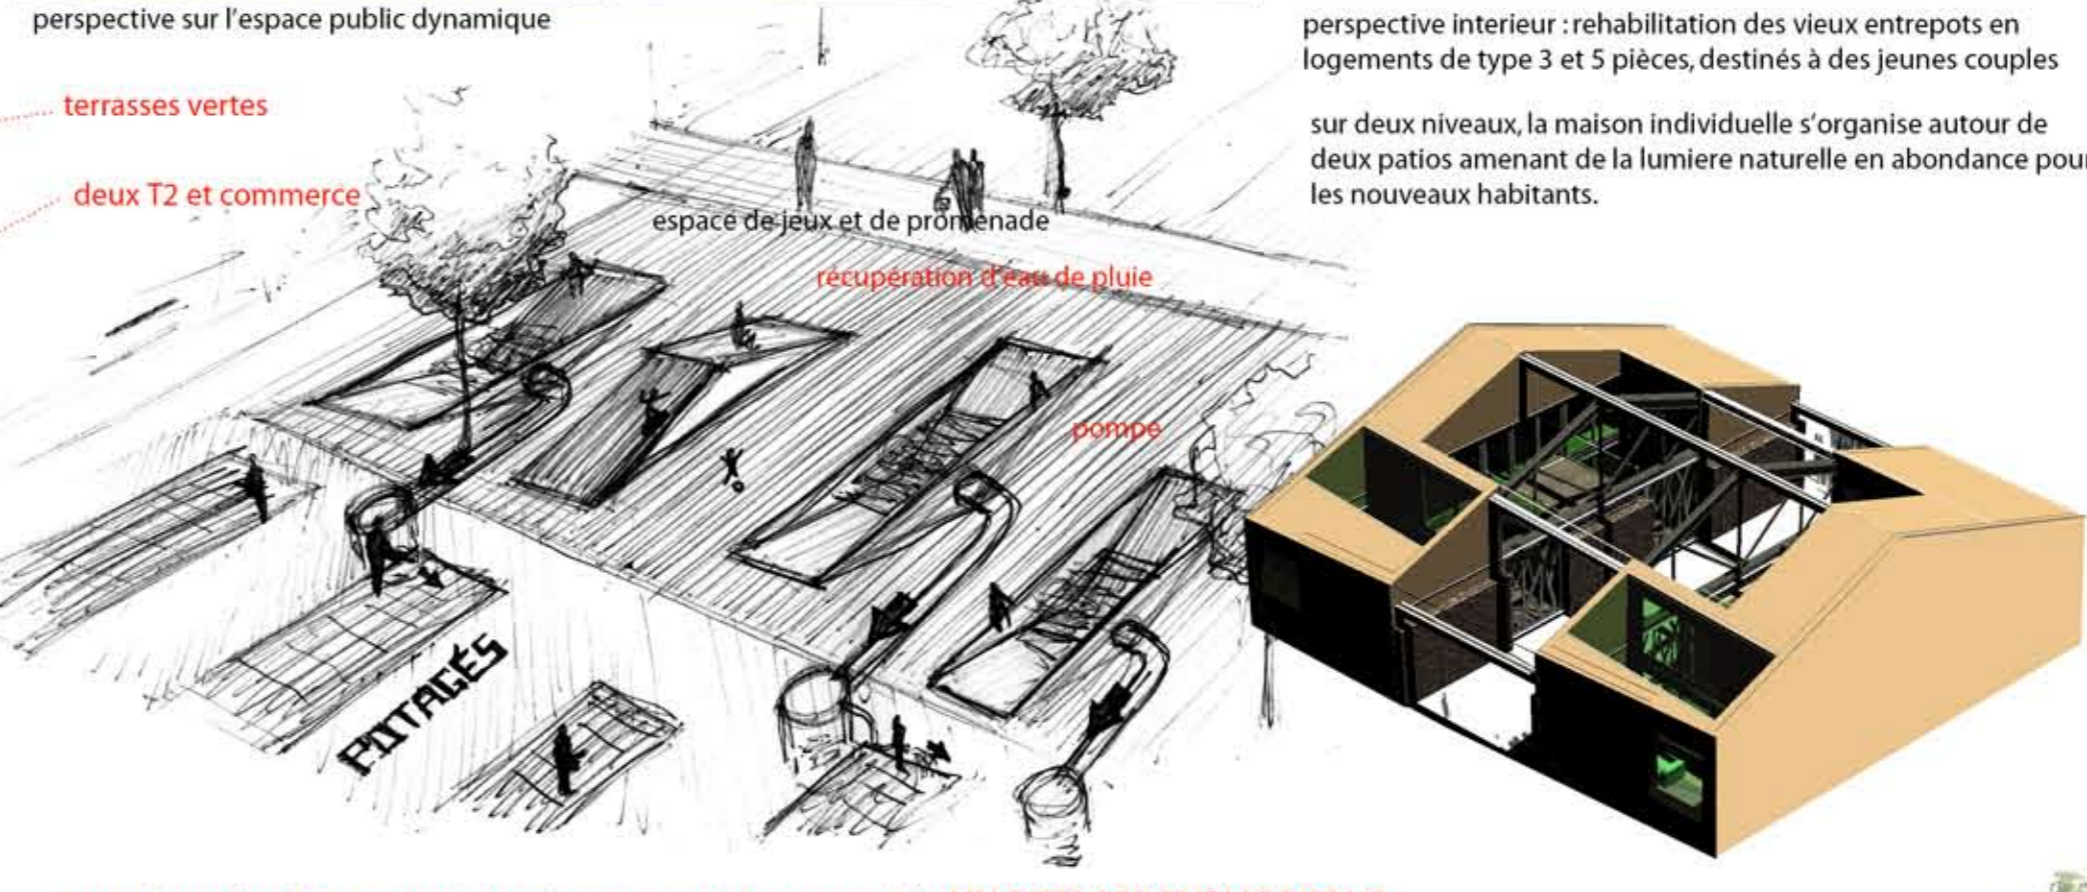

terrasses vertes


deux T2 et commerce

espace de jeux et de promenade

recupération d'eau de pluie

potager

croquis explicatif du mode de fonctionnement de l'espace public, UN POTAGER PUBLIC ECOLO

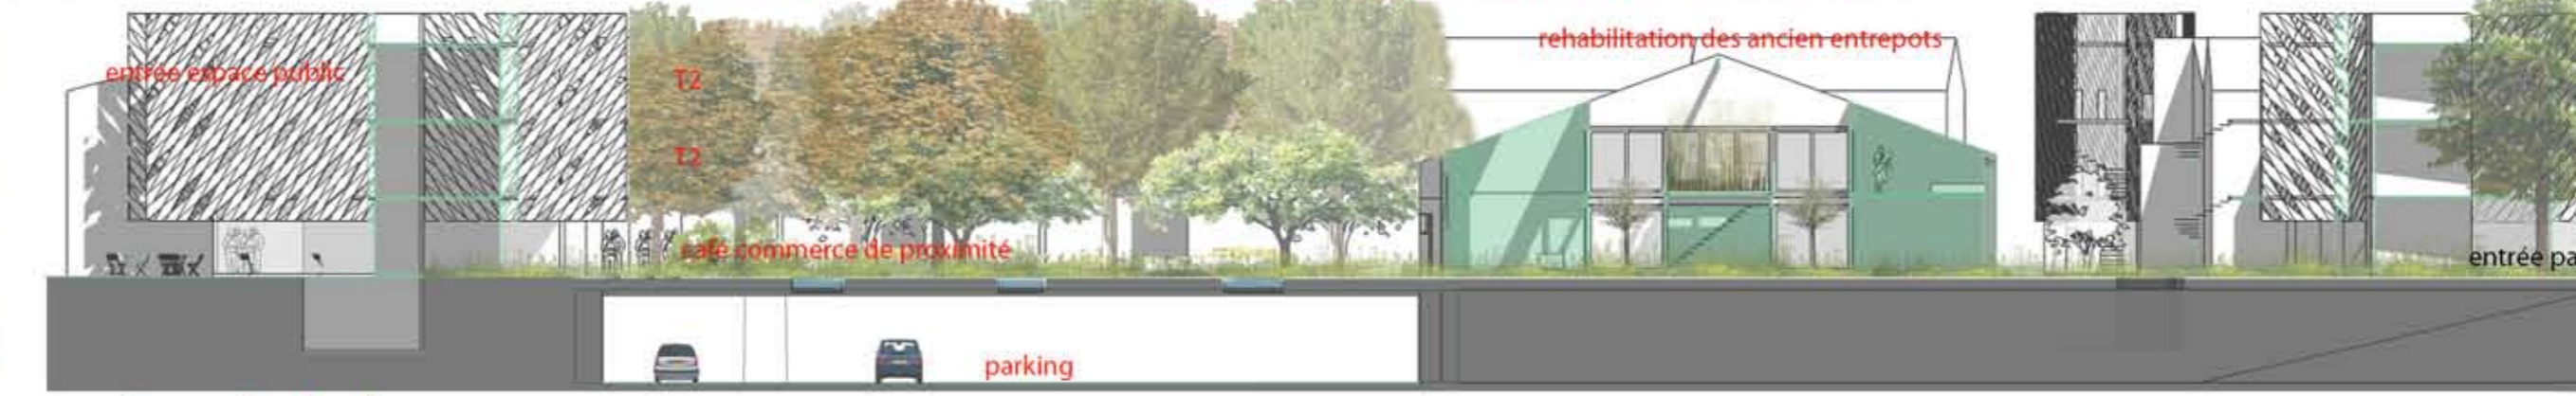

entree espace public

T2


T2

log. commerce de proximité

rehabilitation des ancien entrepôts

entree parking

coupe transversale nord sud

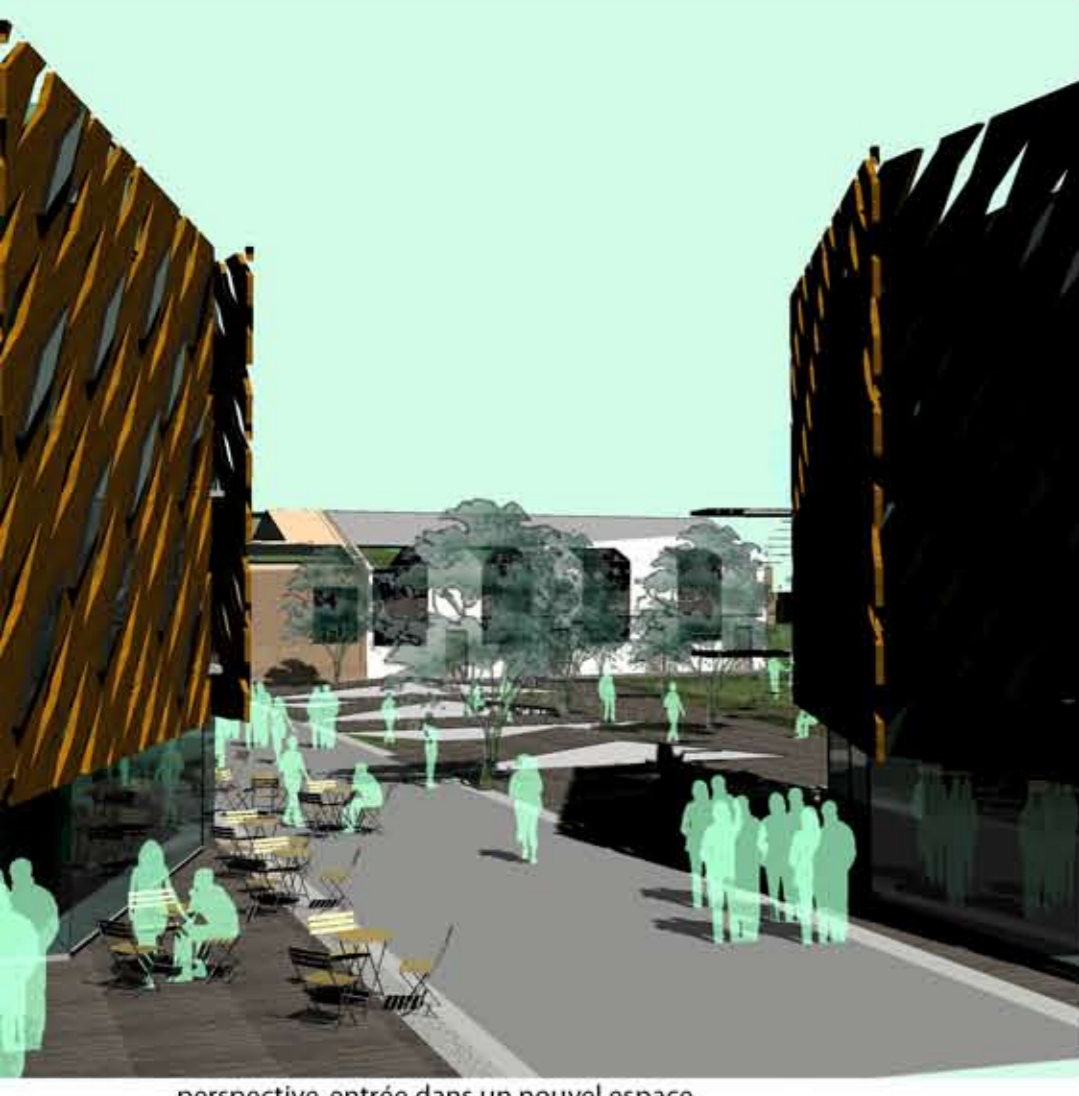

perspective, entrée dans un nouvel espace



plan de masse 1/500



axonometrie générale du projet

perspective depuis le nouvel espace public

