




PLEINS ET VIDES



HIERARCHIE DES VOIES



PRINCIPE D'IMPLANTATION

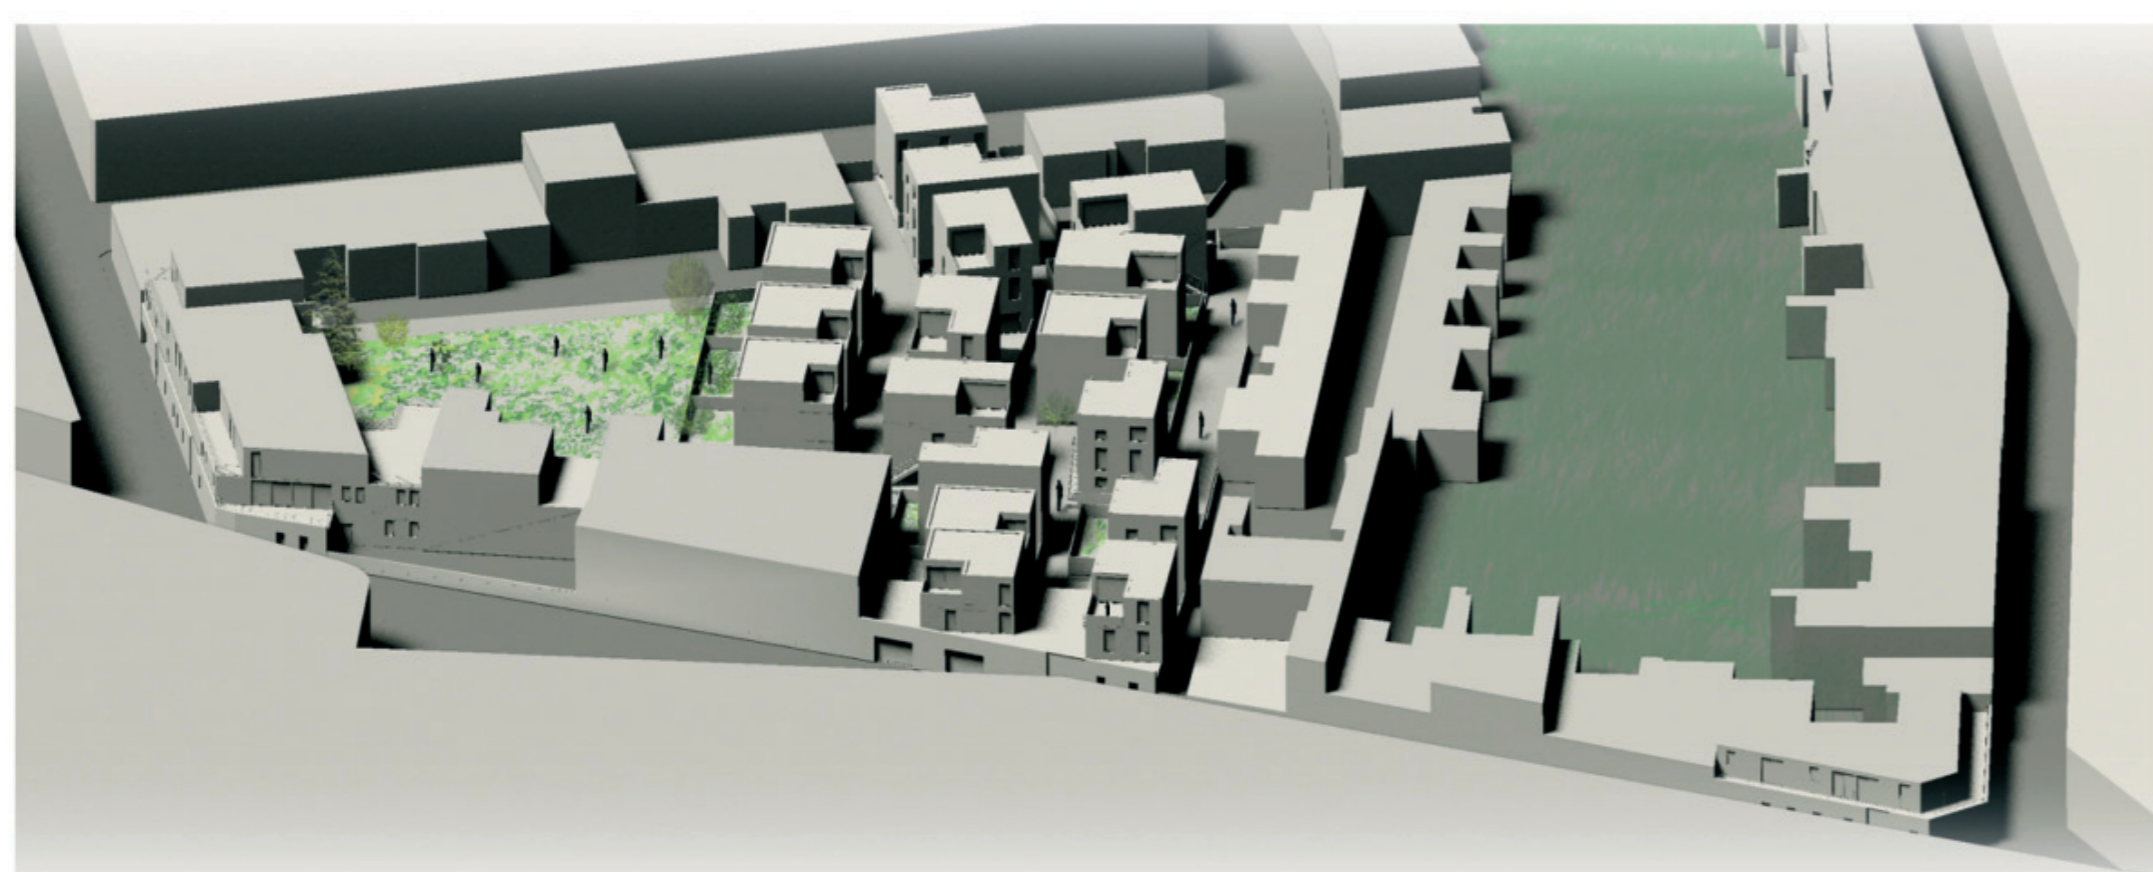

AXONOMETRIE



PLAN MASSE. ECHELLE: 500E



VUE DEPUIS LE JARDIN VERS LES LOGEMENTS GROUPEES




VUE DEPUIS LE JARDIN VERS LES LOGEMENTS INDIVIDUELS



VUE DEPUIS LA VENELLE



VUE DEPUIS UNE PLACE

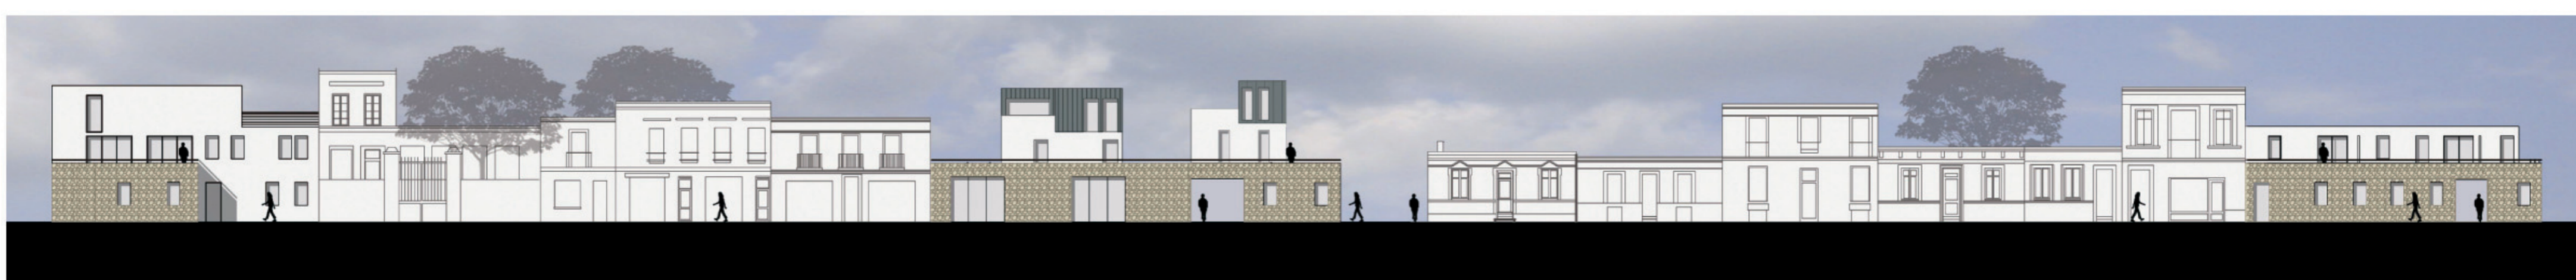

FACADE SUR RUE DE BEGLES