

EXISTANT

VIBILISATION + CANIVEAU TECHNIQUE

IMPLANTATION SUR UNE PARCELLE

DENSIFICATION

DENSIFICATION +



VUE DEPUIS UNE VENELLE



VUE DEPUIS UNE VENELLE




VUE DEPUIS UN PATIO



RDC



1ER ETAGE

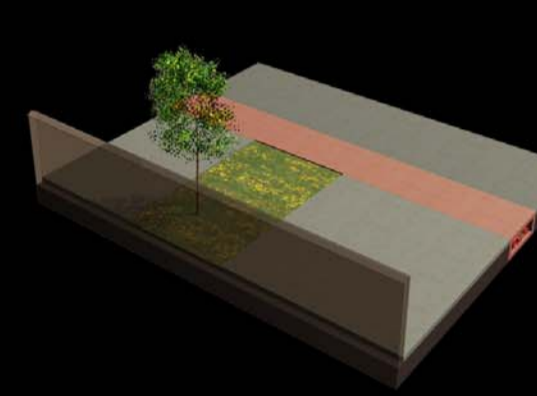

CANIVEAU TECHNIQUE



STRUCTURE D'ACCUEIL



2 PIÈCES + GARAGE




3 PIÈCES + GARAGE



5 PIÈCES + GARAGE



5 PIÈCES + GARAGE + PISCINE

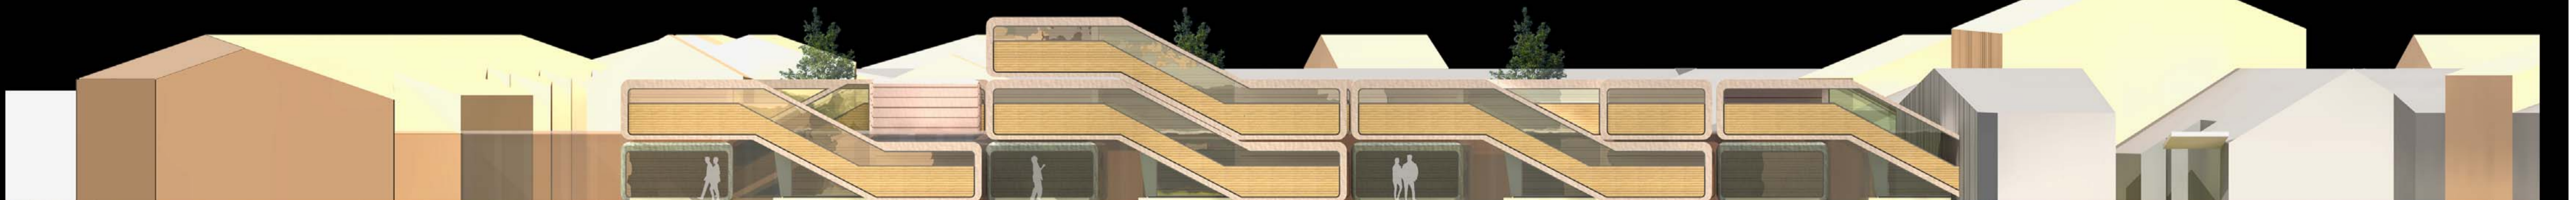

ELEVATION D'UNE VENELLE