

# 899HFC



ETAT ACTUEL

VUES RUE DE BEGLES



VUE AERIEENNE




PERIMETRE RETENU

VUES RUE DE NERAC



VUE D'ENSEMBLE

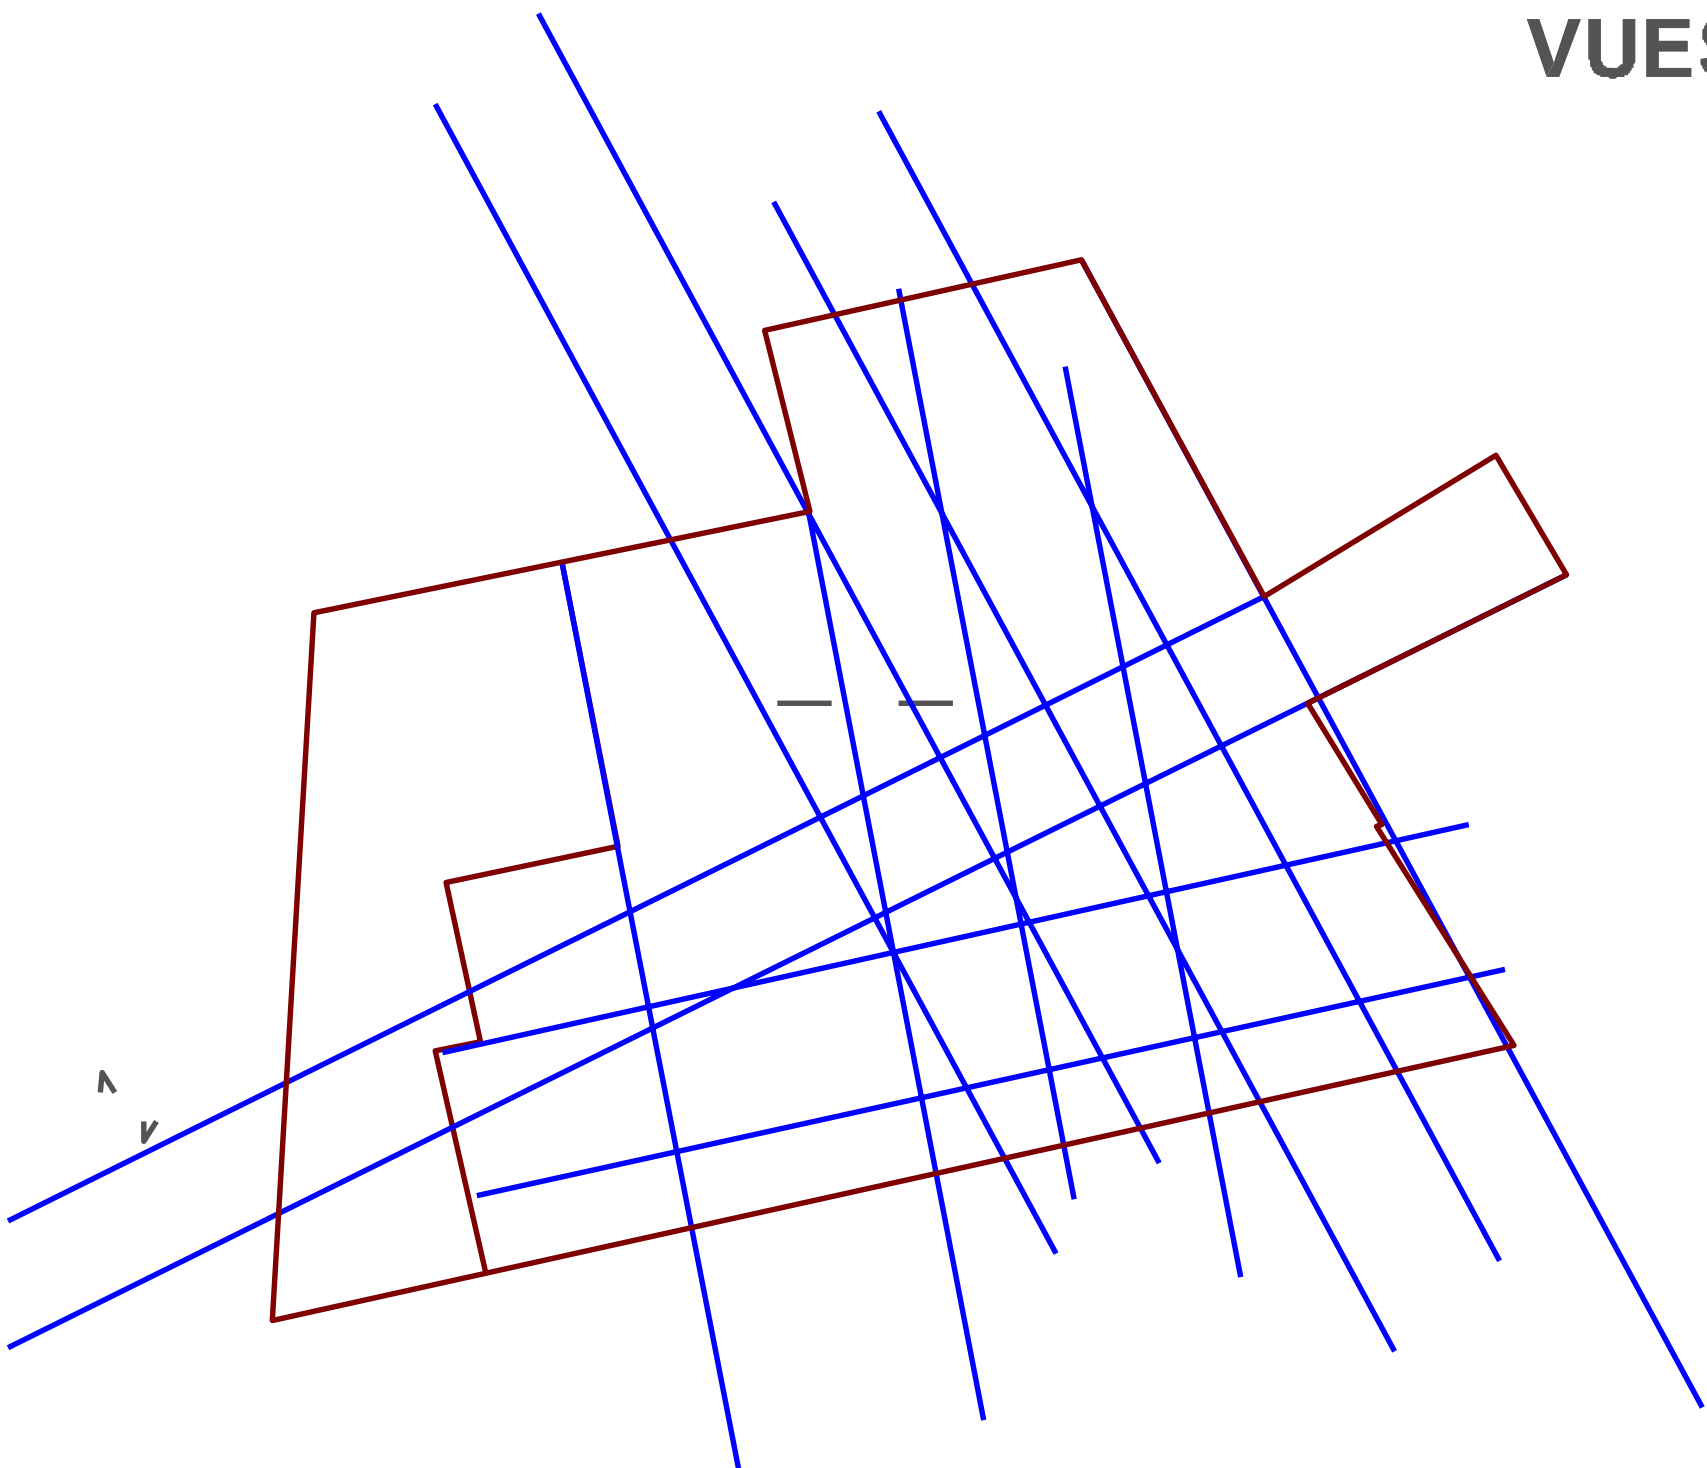

TRACES REGULATEURS ECH. 1/ 500Eme



PLAN ECH. 1/500 eme

