

LIVING ROOF


079BLV



Coupe perspective




Intégration paysagère

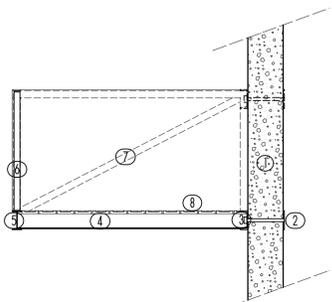

- ① Mur existant
- ② Scellement (fixation par boulonnage)
- ③ L'PN 160 mm
- ④ PN 120 mm
- ⑤ PN 160 mm
- ⑥ Garde corps fixé mécaniquement
- ⑦ Contreventement
- ⑧ Plancher bois en PE

Coupe détail de la terrasse
échelle 1-30°

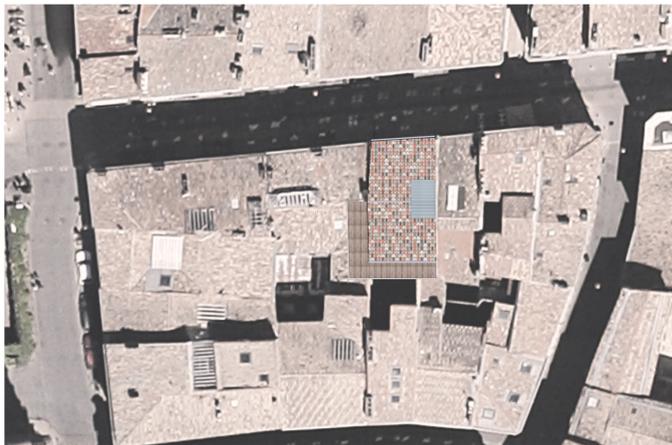

Vue aérienne
échelle 1-1000°




Axonométrie éclatée



Plan niveau 0
échelle 1-100°



Plan mezzanine
échelle 1-100°

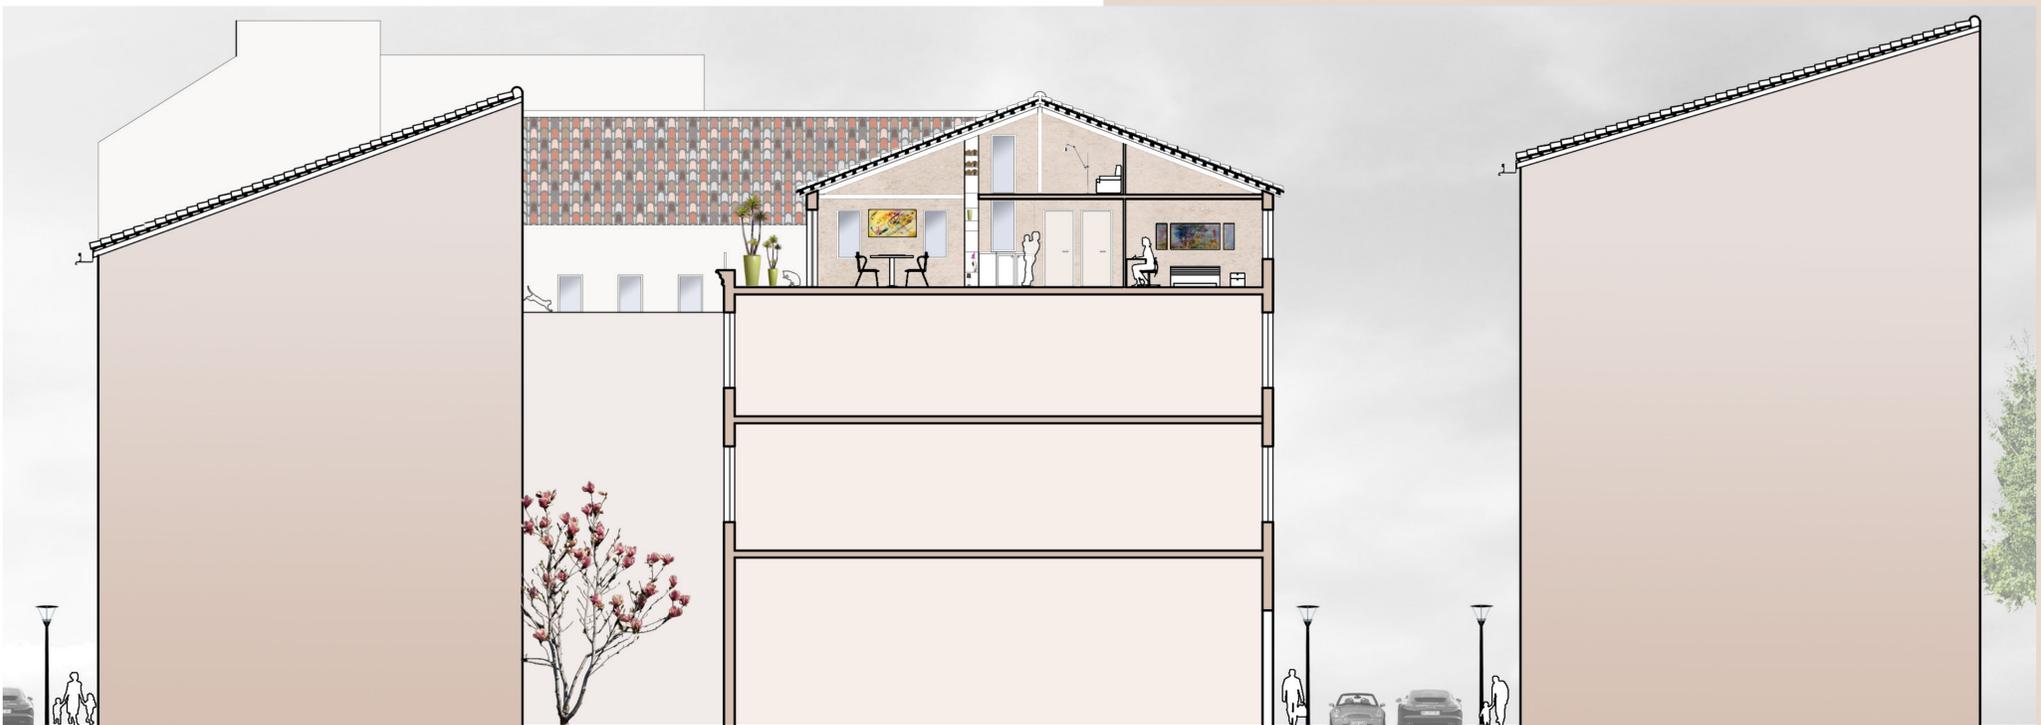

Coupe longitudinale
échelle 1-100°