

Là-haut

Ilôt Saint Michel

Point d'accès aux nouveaux espaces publics




plan de masse

ESPACE OUVERT PUBLIC

- 1 Création d'un espace public: gradins bois sur structure métallique
- 2 Toiture terrasse accessible
Plancher: bac collaborant+isolation+étanchéité
- 3 Accès espace public: escalier métallique
- 4 Enveloppe: "signal" visuel depuis la rue

ESPACE OUVERT PRIVE: POTAGERS ET TERRASSE

- Potagers: bacs en tôle pliée fixés sur les pannes existantes
- Escalier d'accès aux jardins et à l'espace ouvert privé
- Terrasse privée accessible depuis la circulation commune

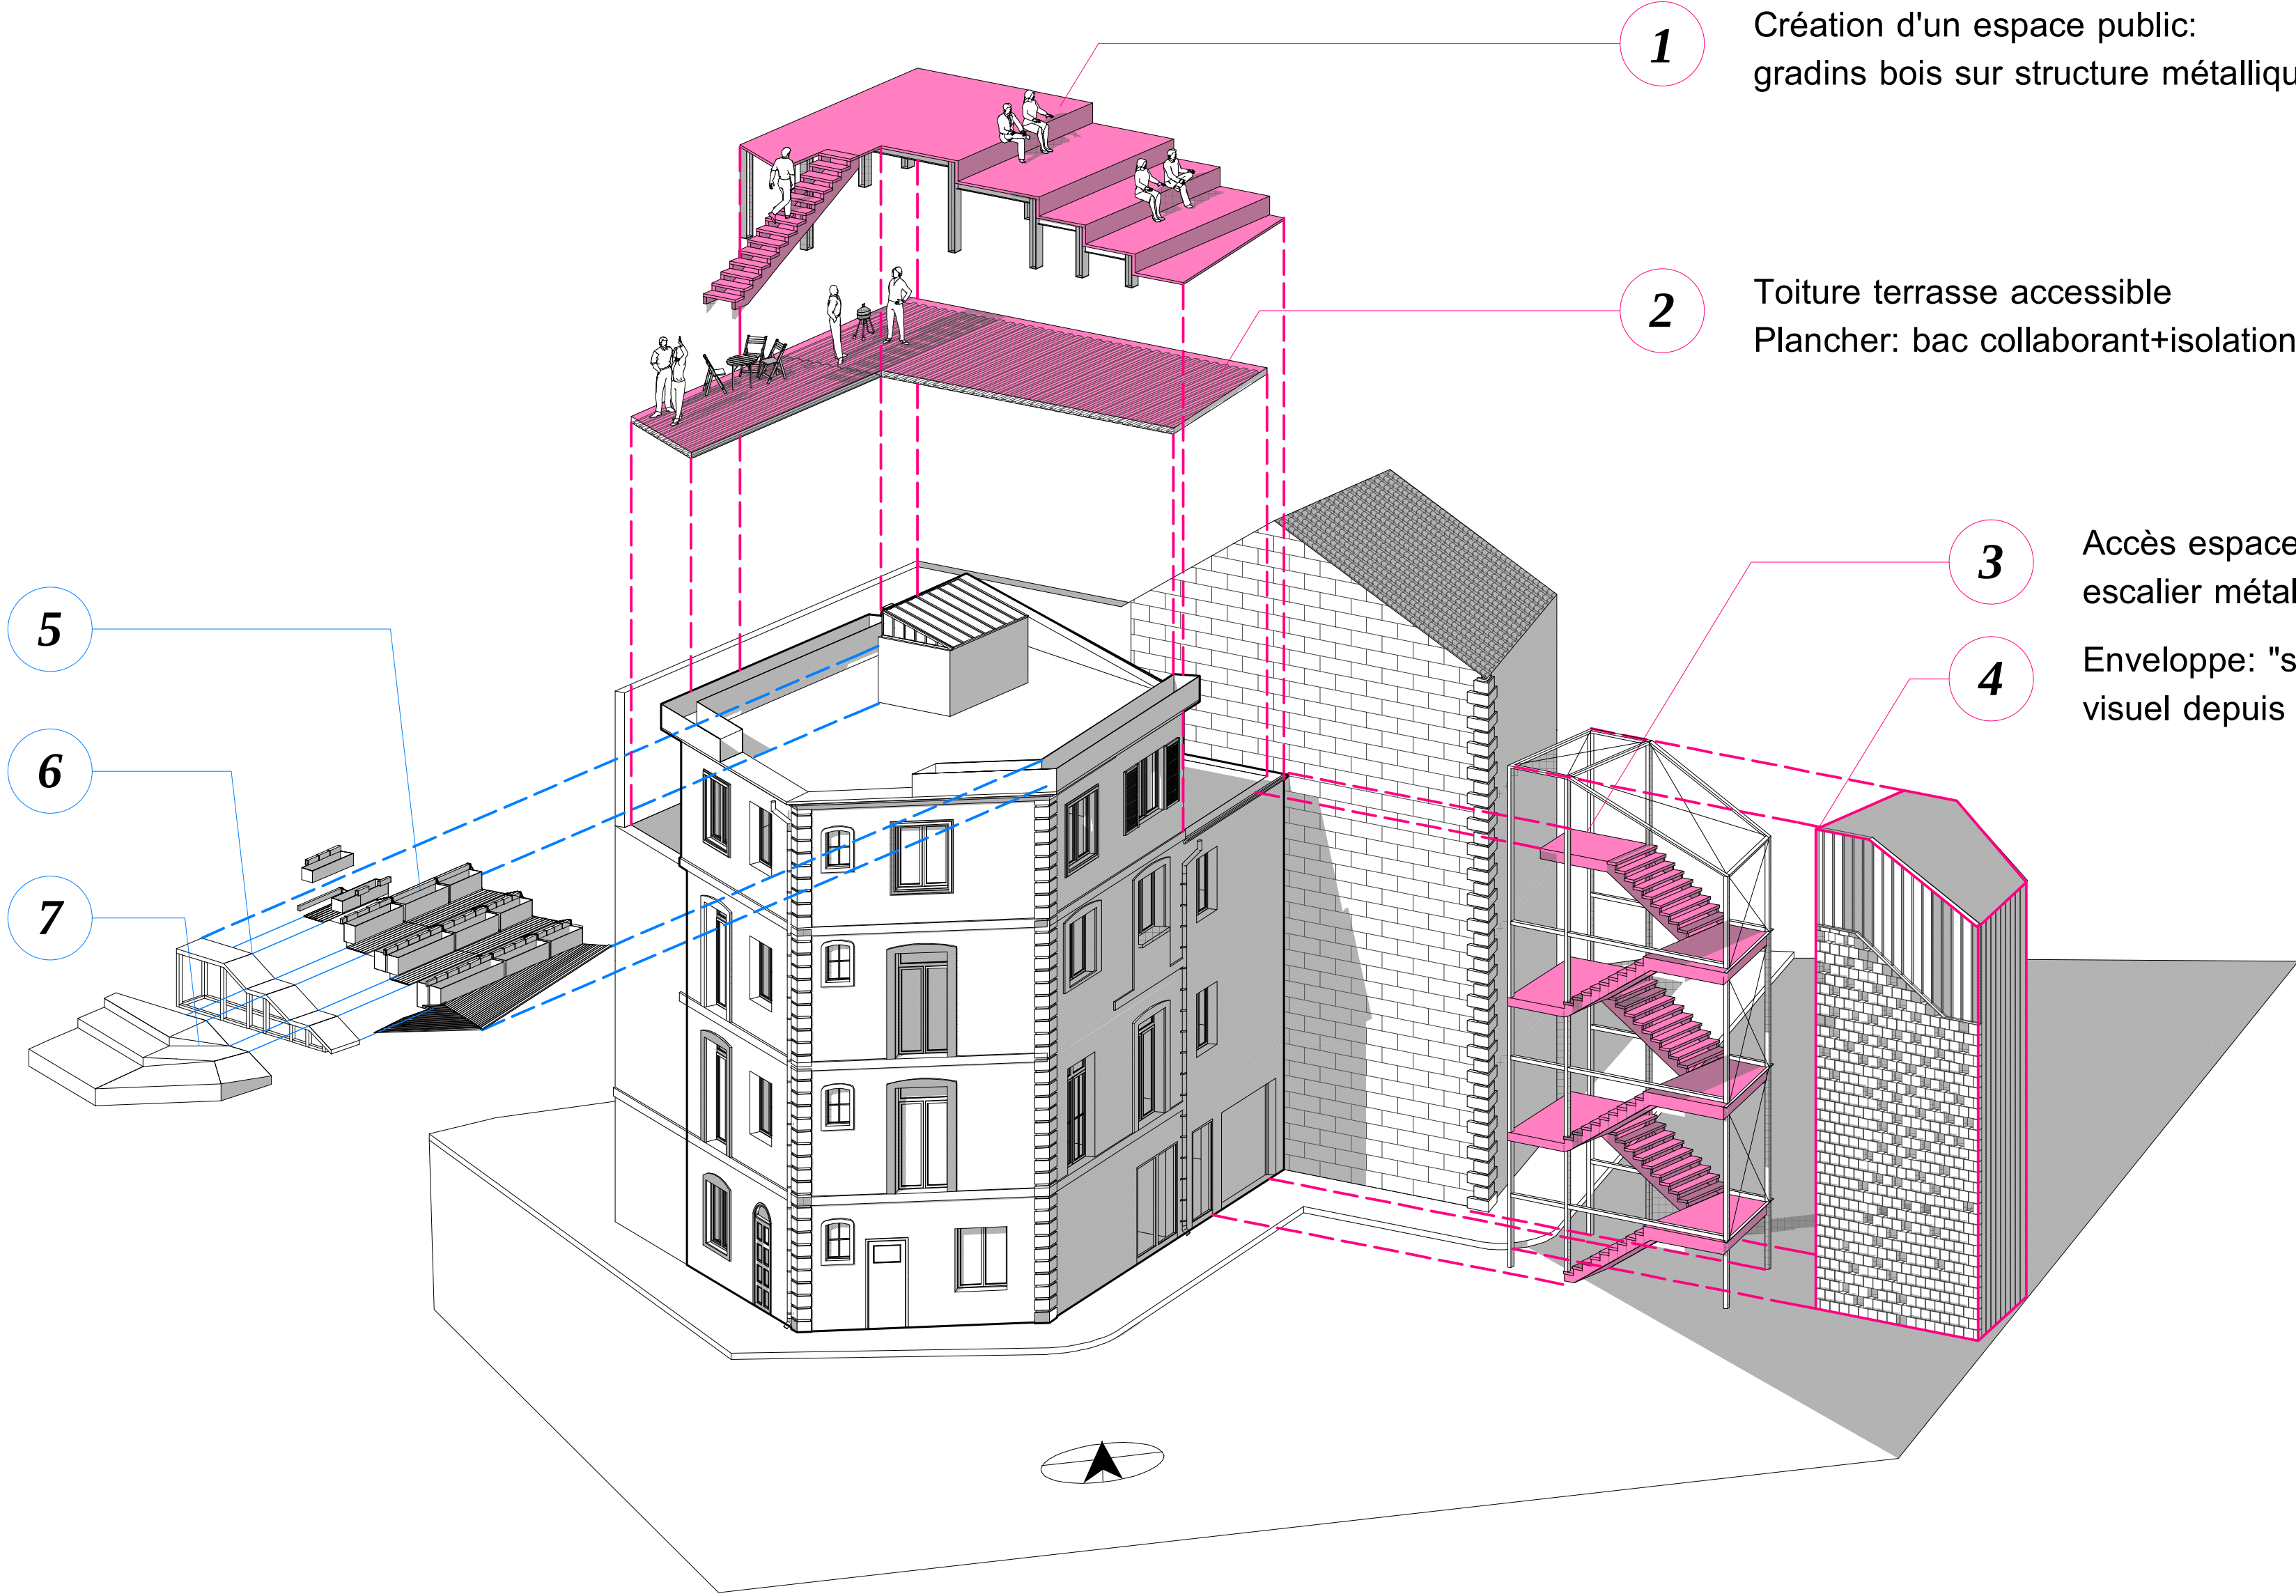

Vue éclatée: espace public et jardin potager



Vue depuis la place du Maucaillou



Vue aérienne sur l'Îlot St Michel