

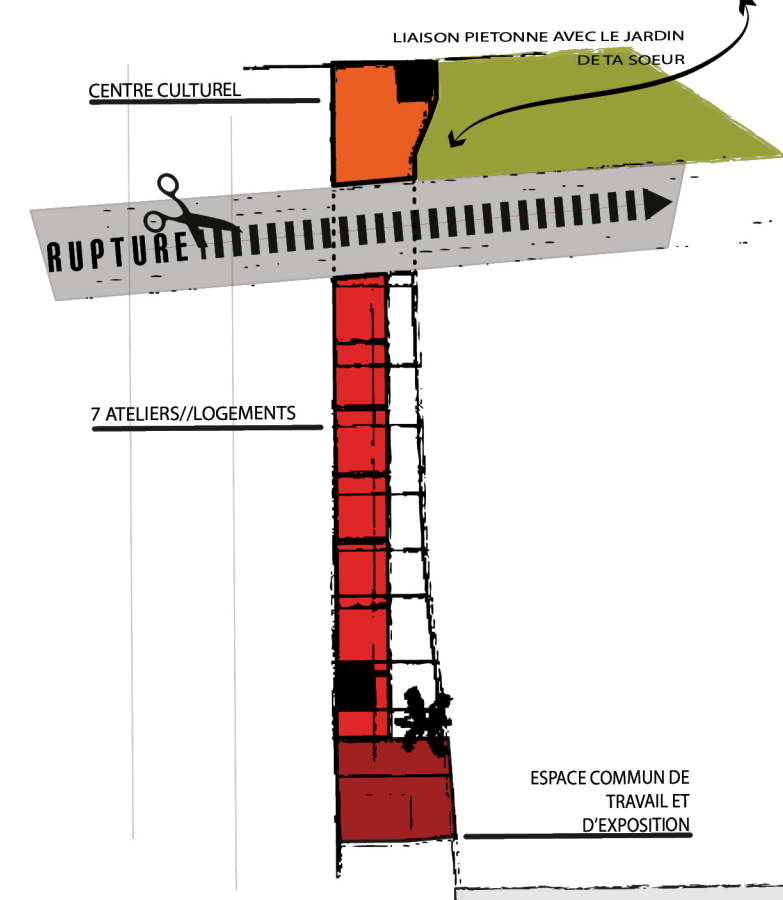
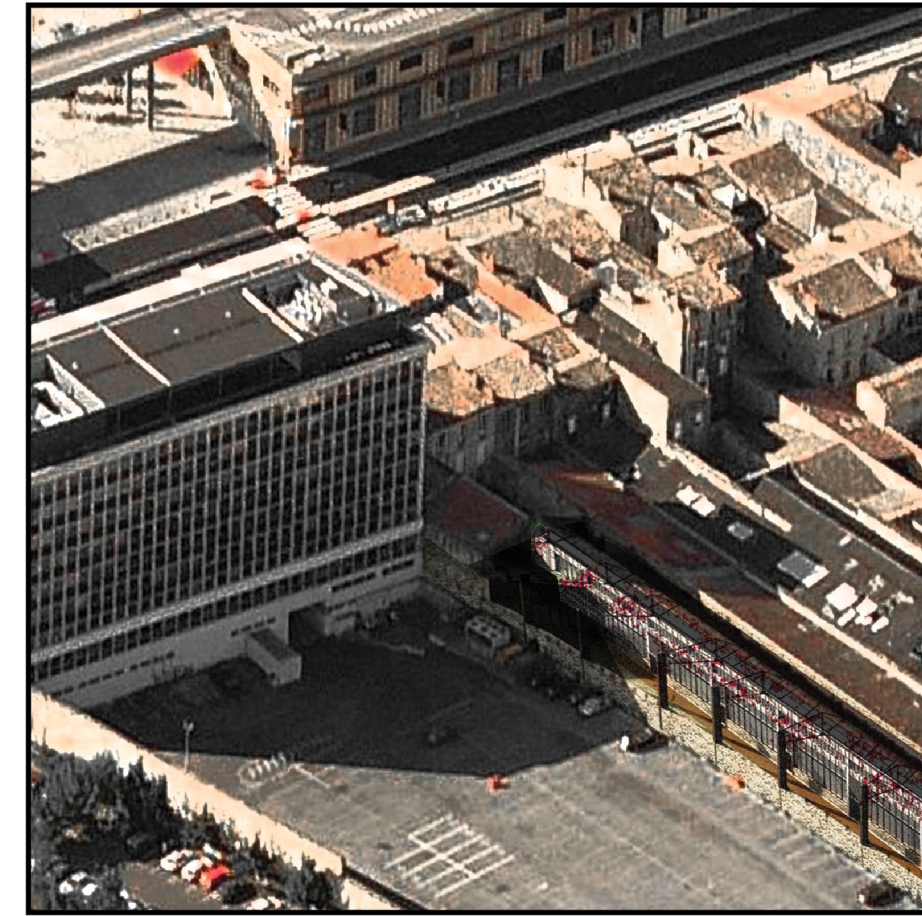


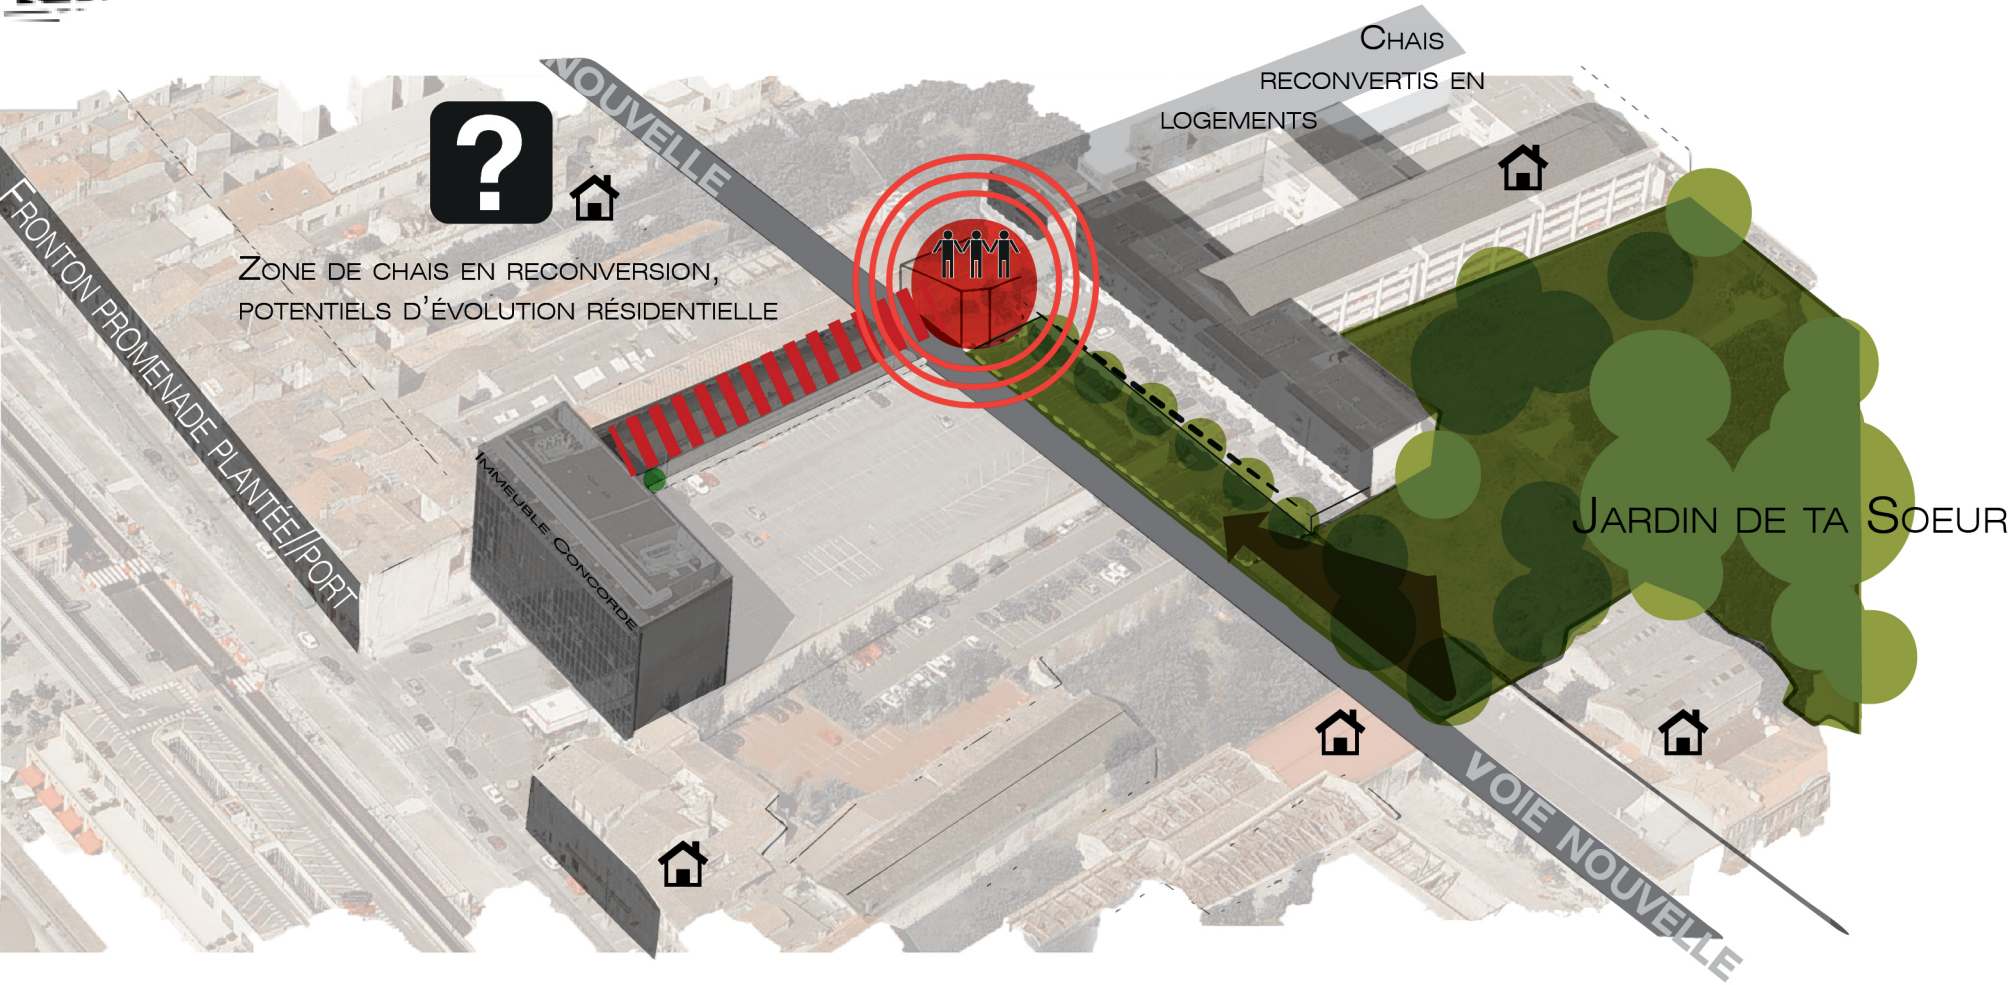

STRATÉGIE URBAINE
PARCELLE EN LANIÈRE... TYPOLOGIE PARTICULIÈRE



PARCELLE

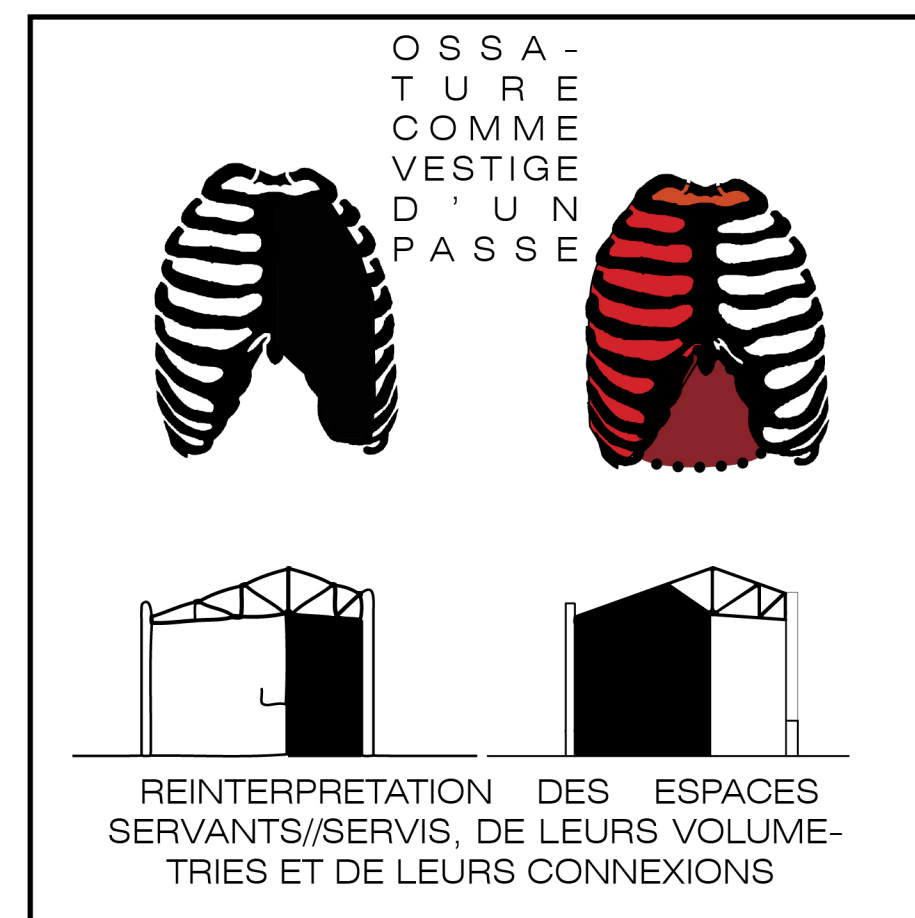


CONCEPT




ET PENDANT CE TEMPS LÀ, EN COEUR DE PARCELLE...

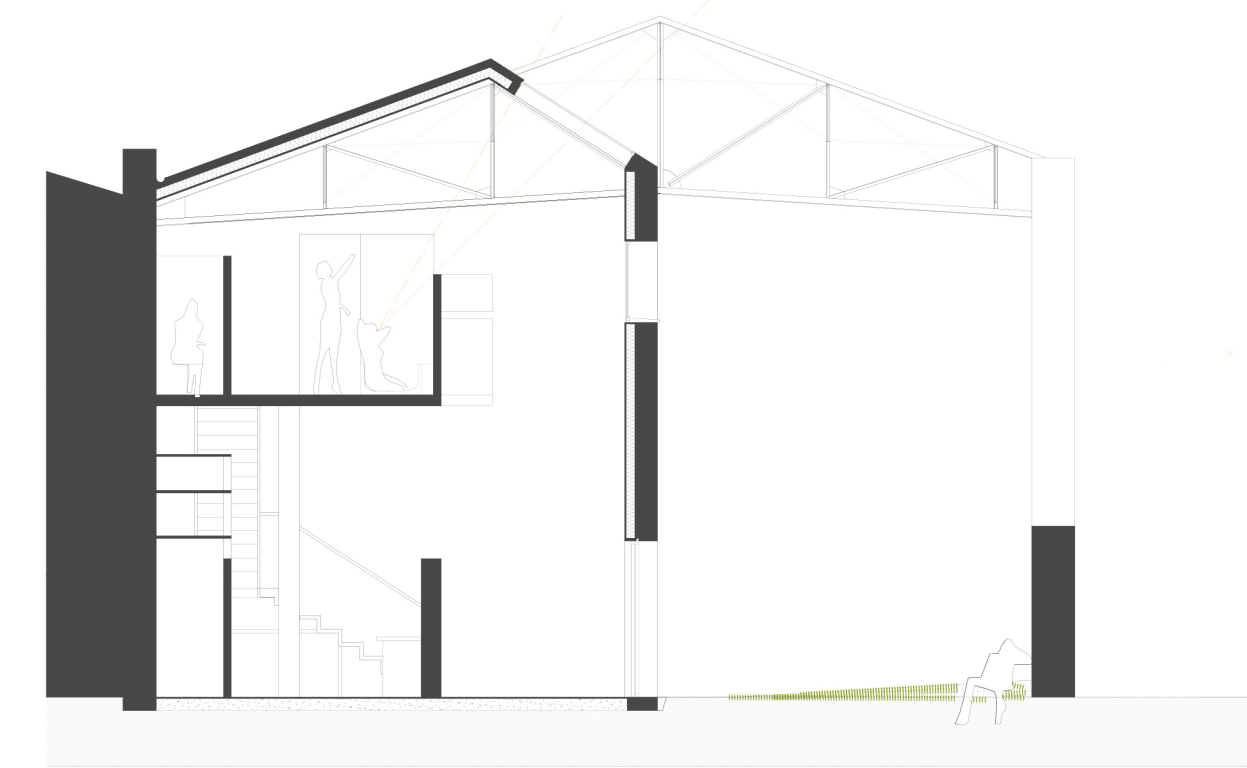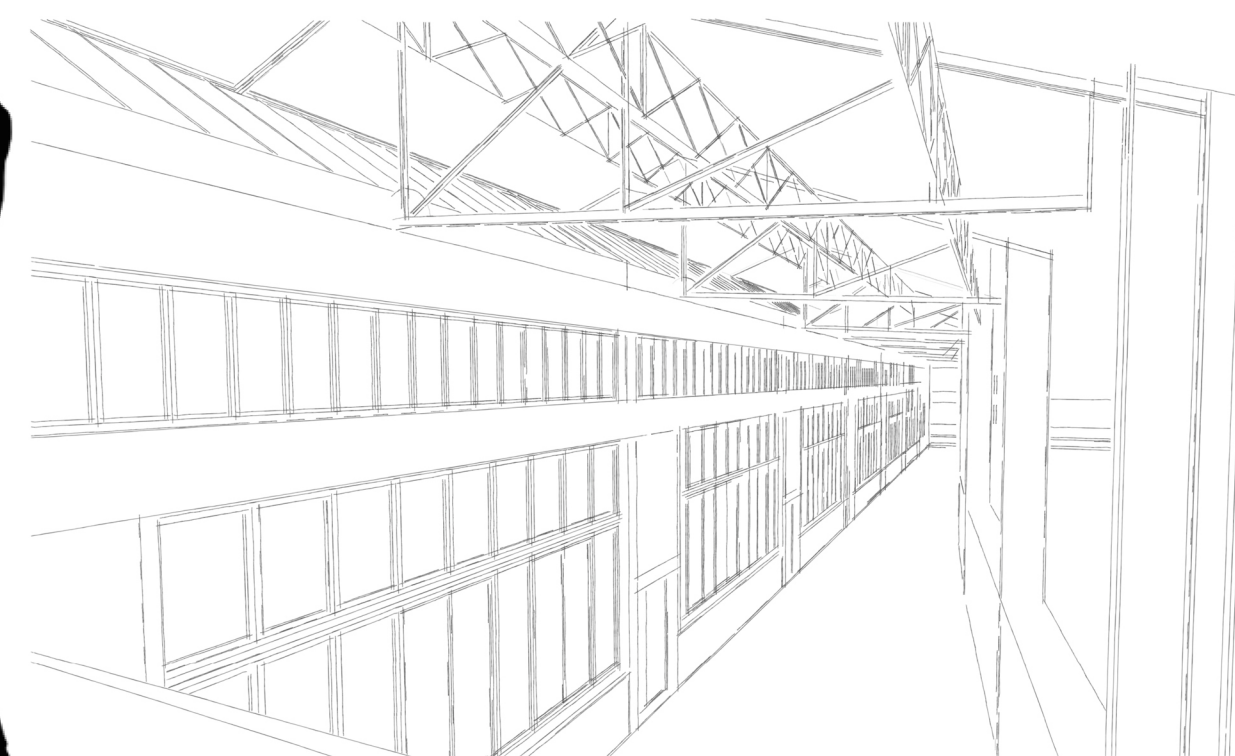

COUPE AA'

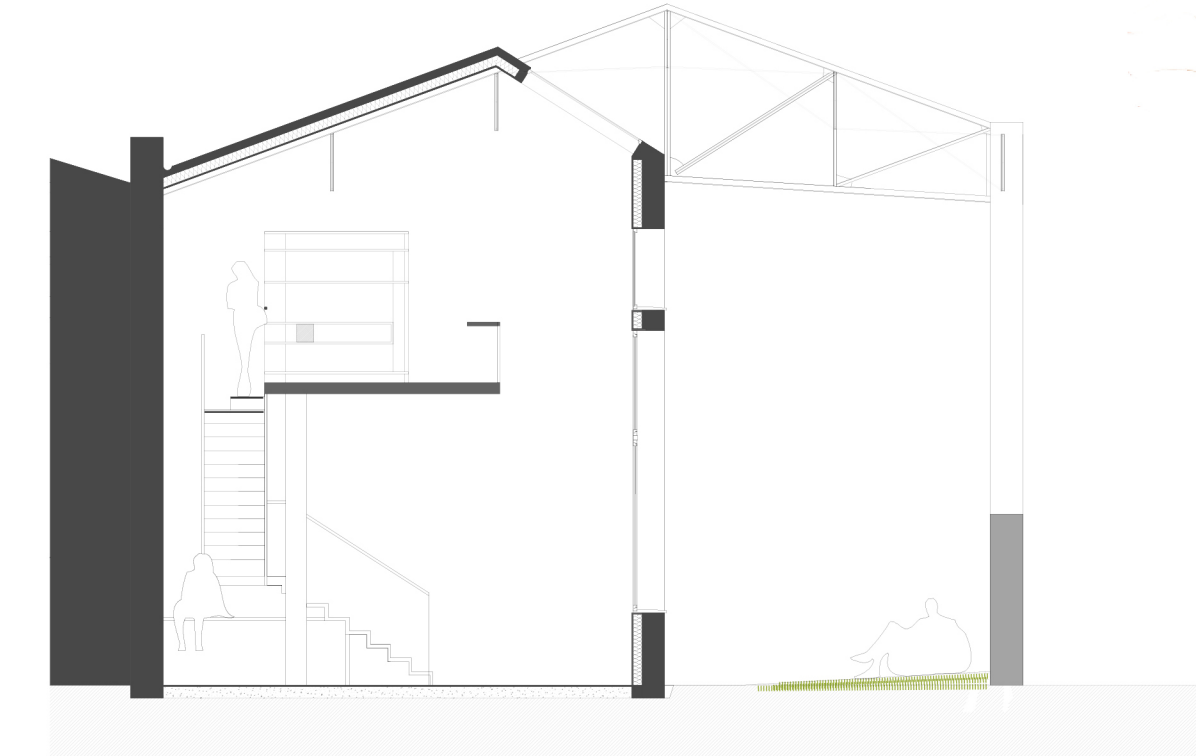


COUPE BB'

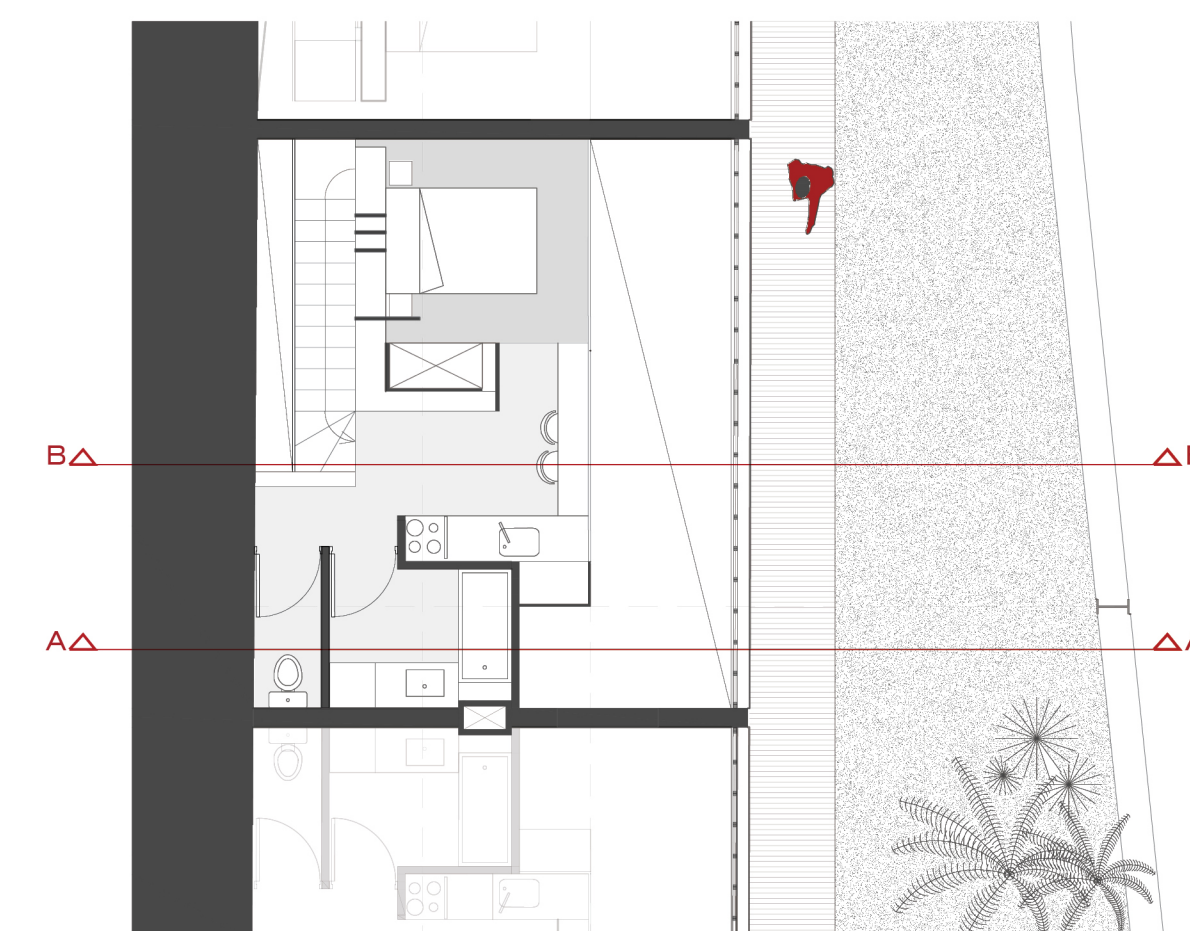

MEZZANINE

1/100

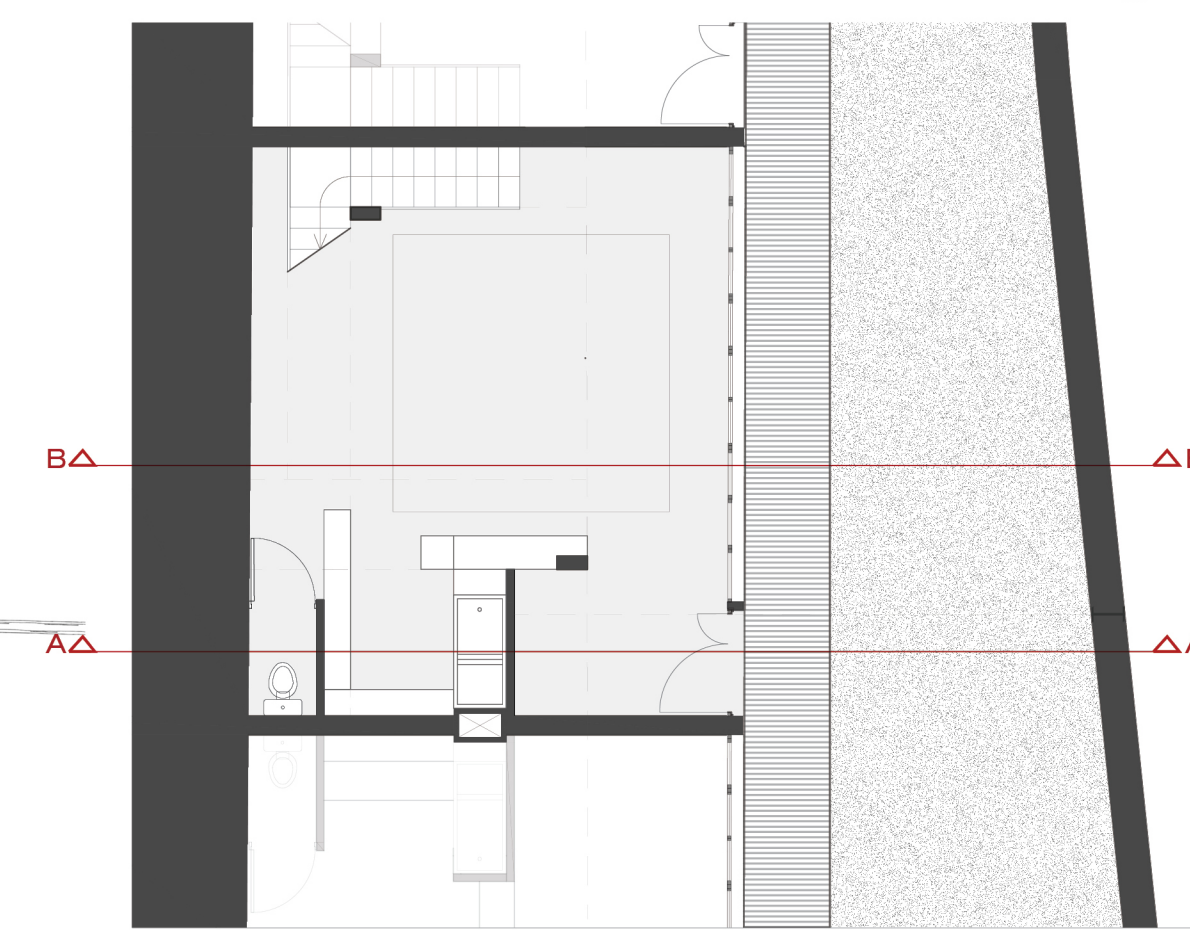

RDC

ET DANS LES ATELIERS/LOGEMENTS ...

1/100

