



Schéma d'influence urbaine




Coupe transversale

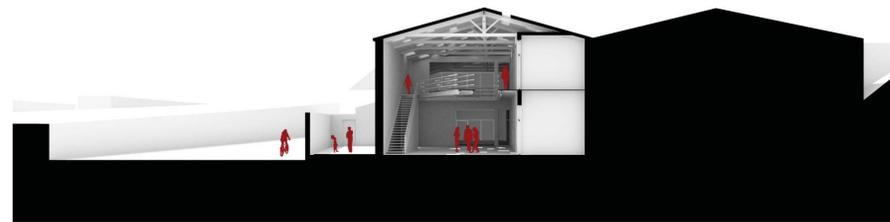

Coupe longitudinale

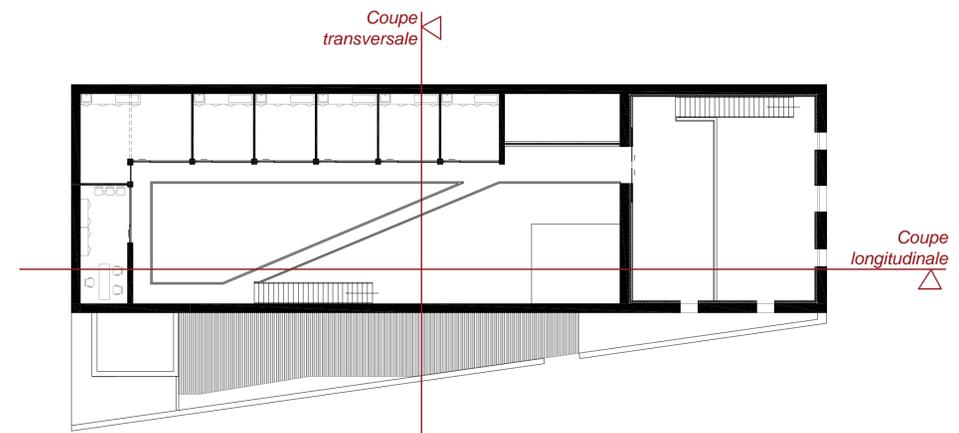

Plan 1er étage
Echelle 1/200

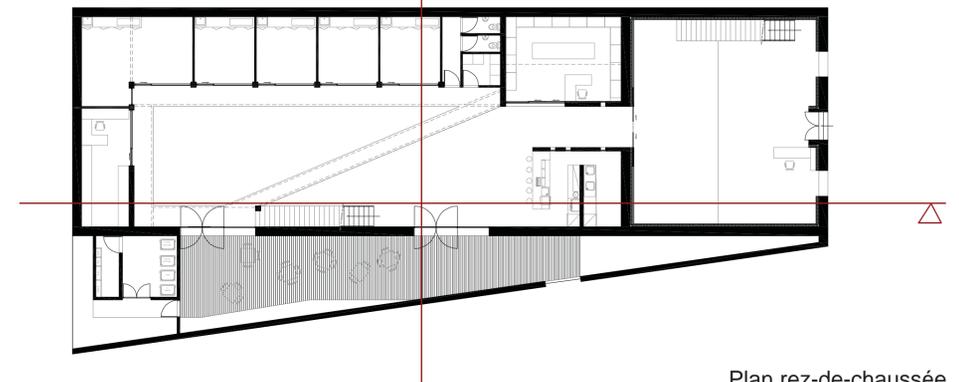

Plan rez-de-chaussée
Echelle 1/200

