
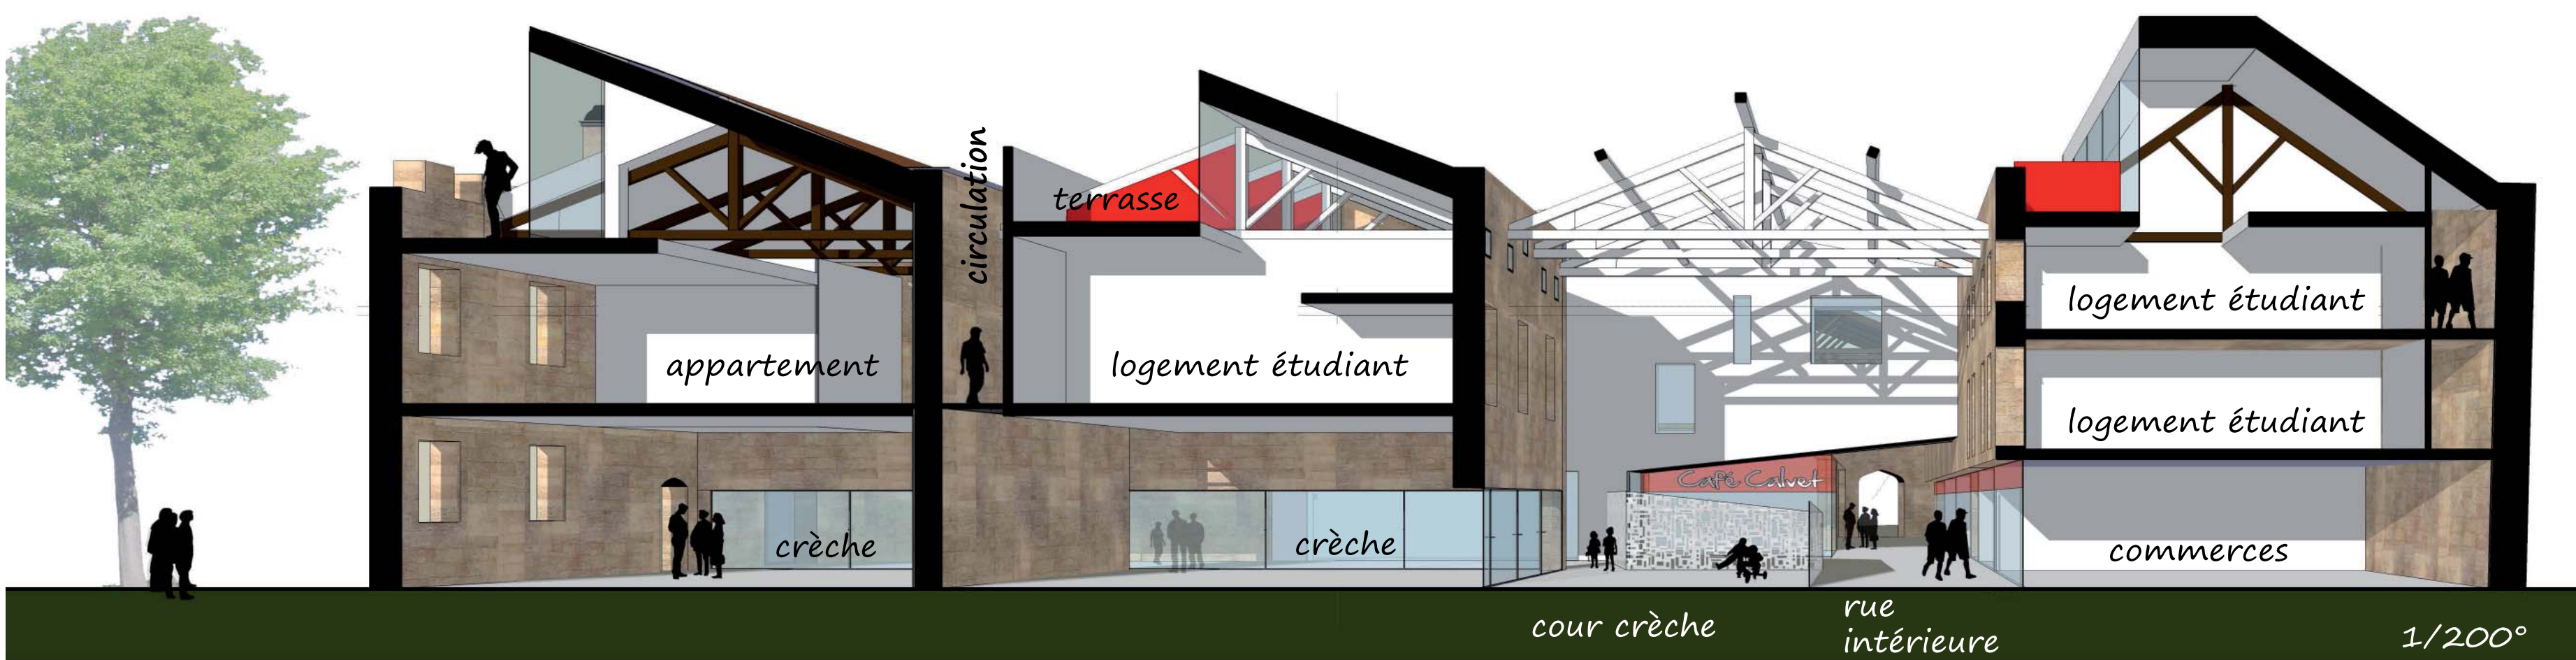
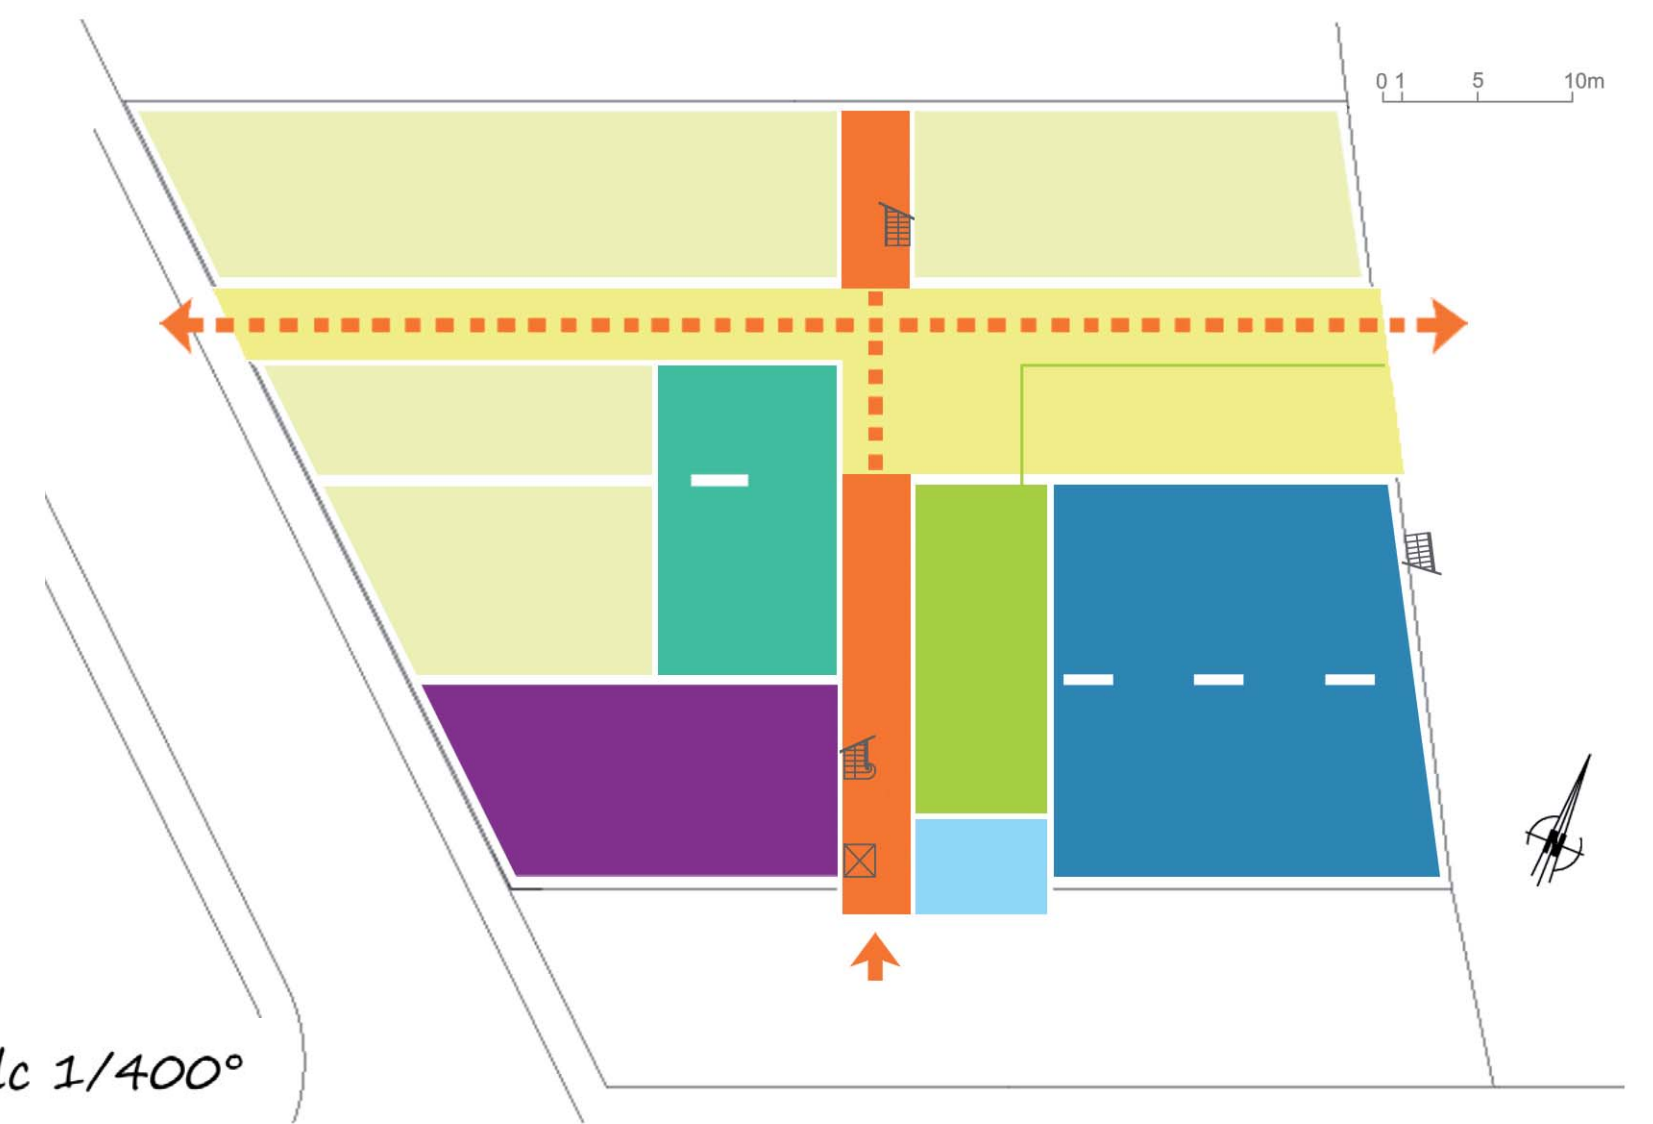


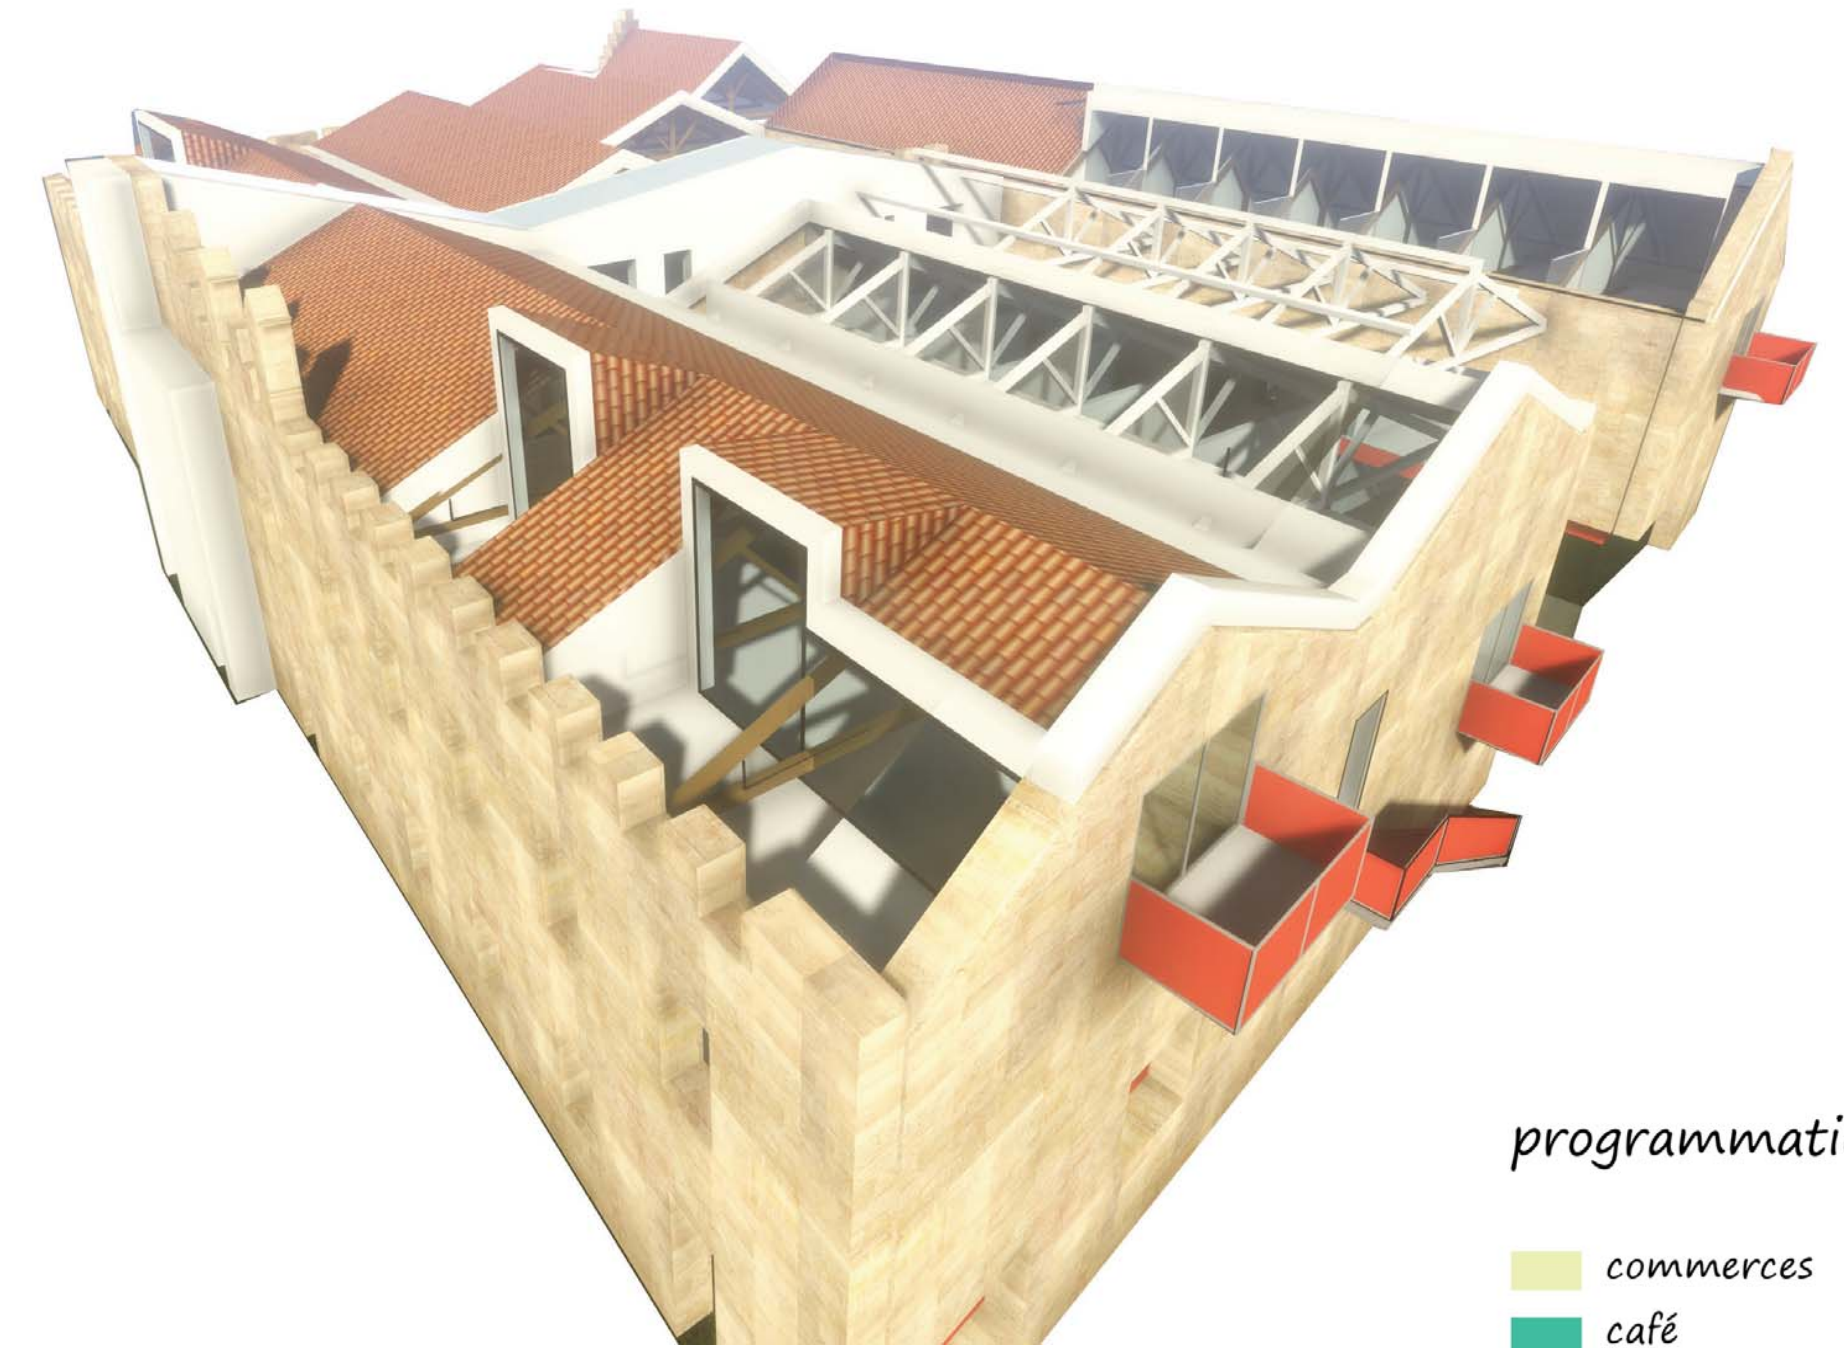

- programmation rdc $1/400^\circ$

-  commerces
-  café
-  restaurant / cave à vin
-  crèche
-  accueil enfants
-  circulation commune
-  liaison piétonne

- programmation étage 1/400°

-  appartements
-  logements étudiants
-  salons réception
-  bureau crèche
-  circulation commune
-  espaces communs - cours plantées

