




LE PONT EN VER (T) (RE)

ANCIENS CHAIS, 27 RUE DU COMMERCE

138 DMA



RUE DU COMMERCE

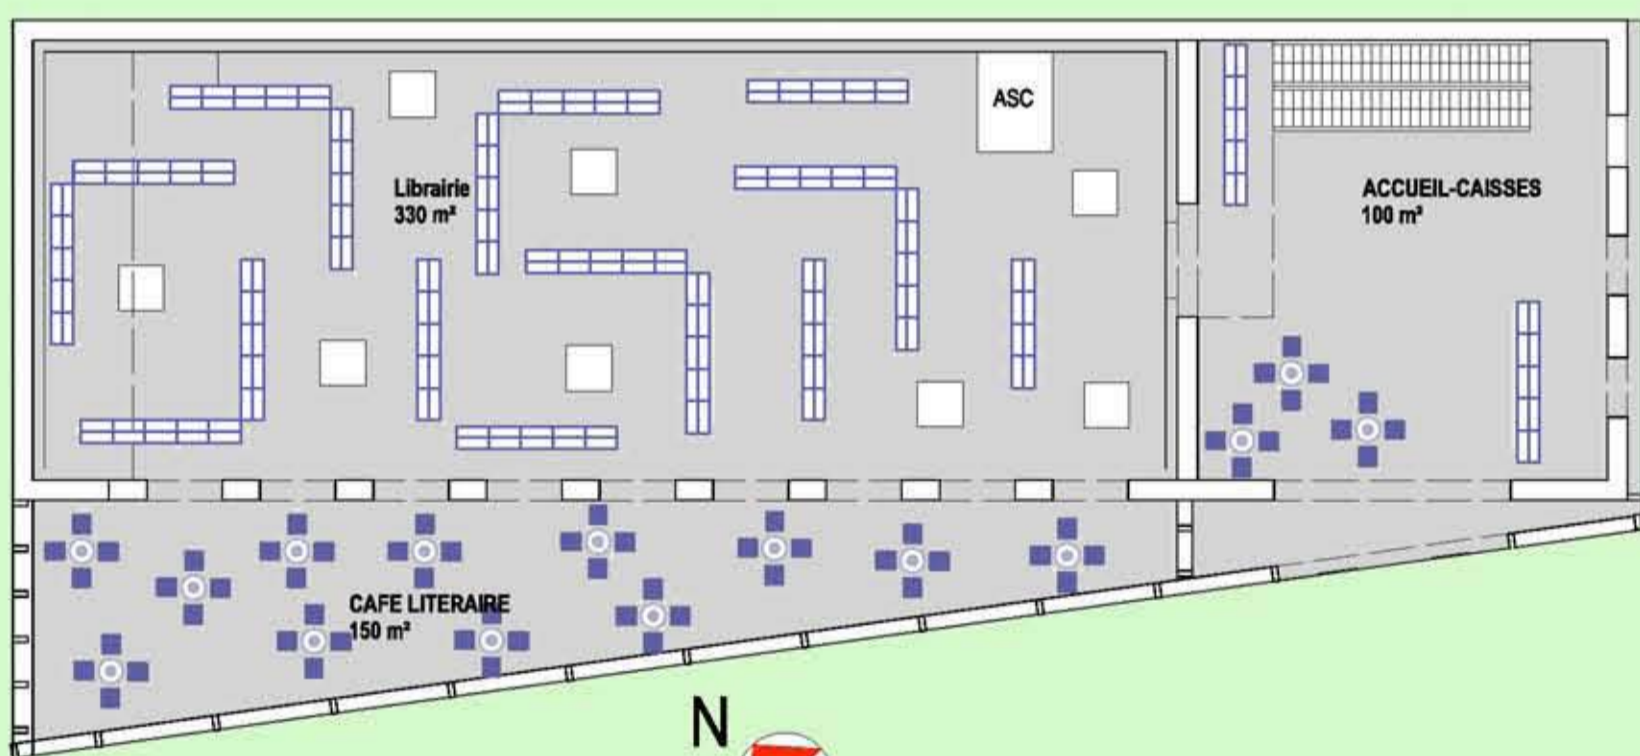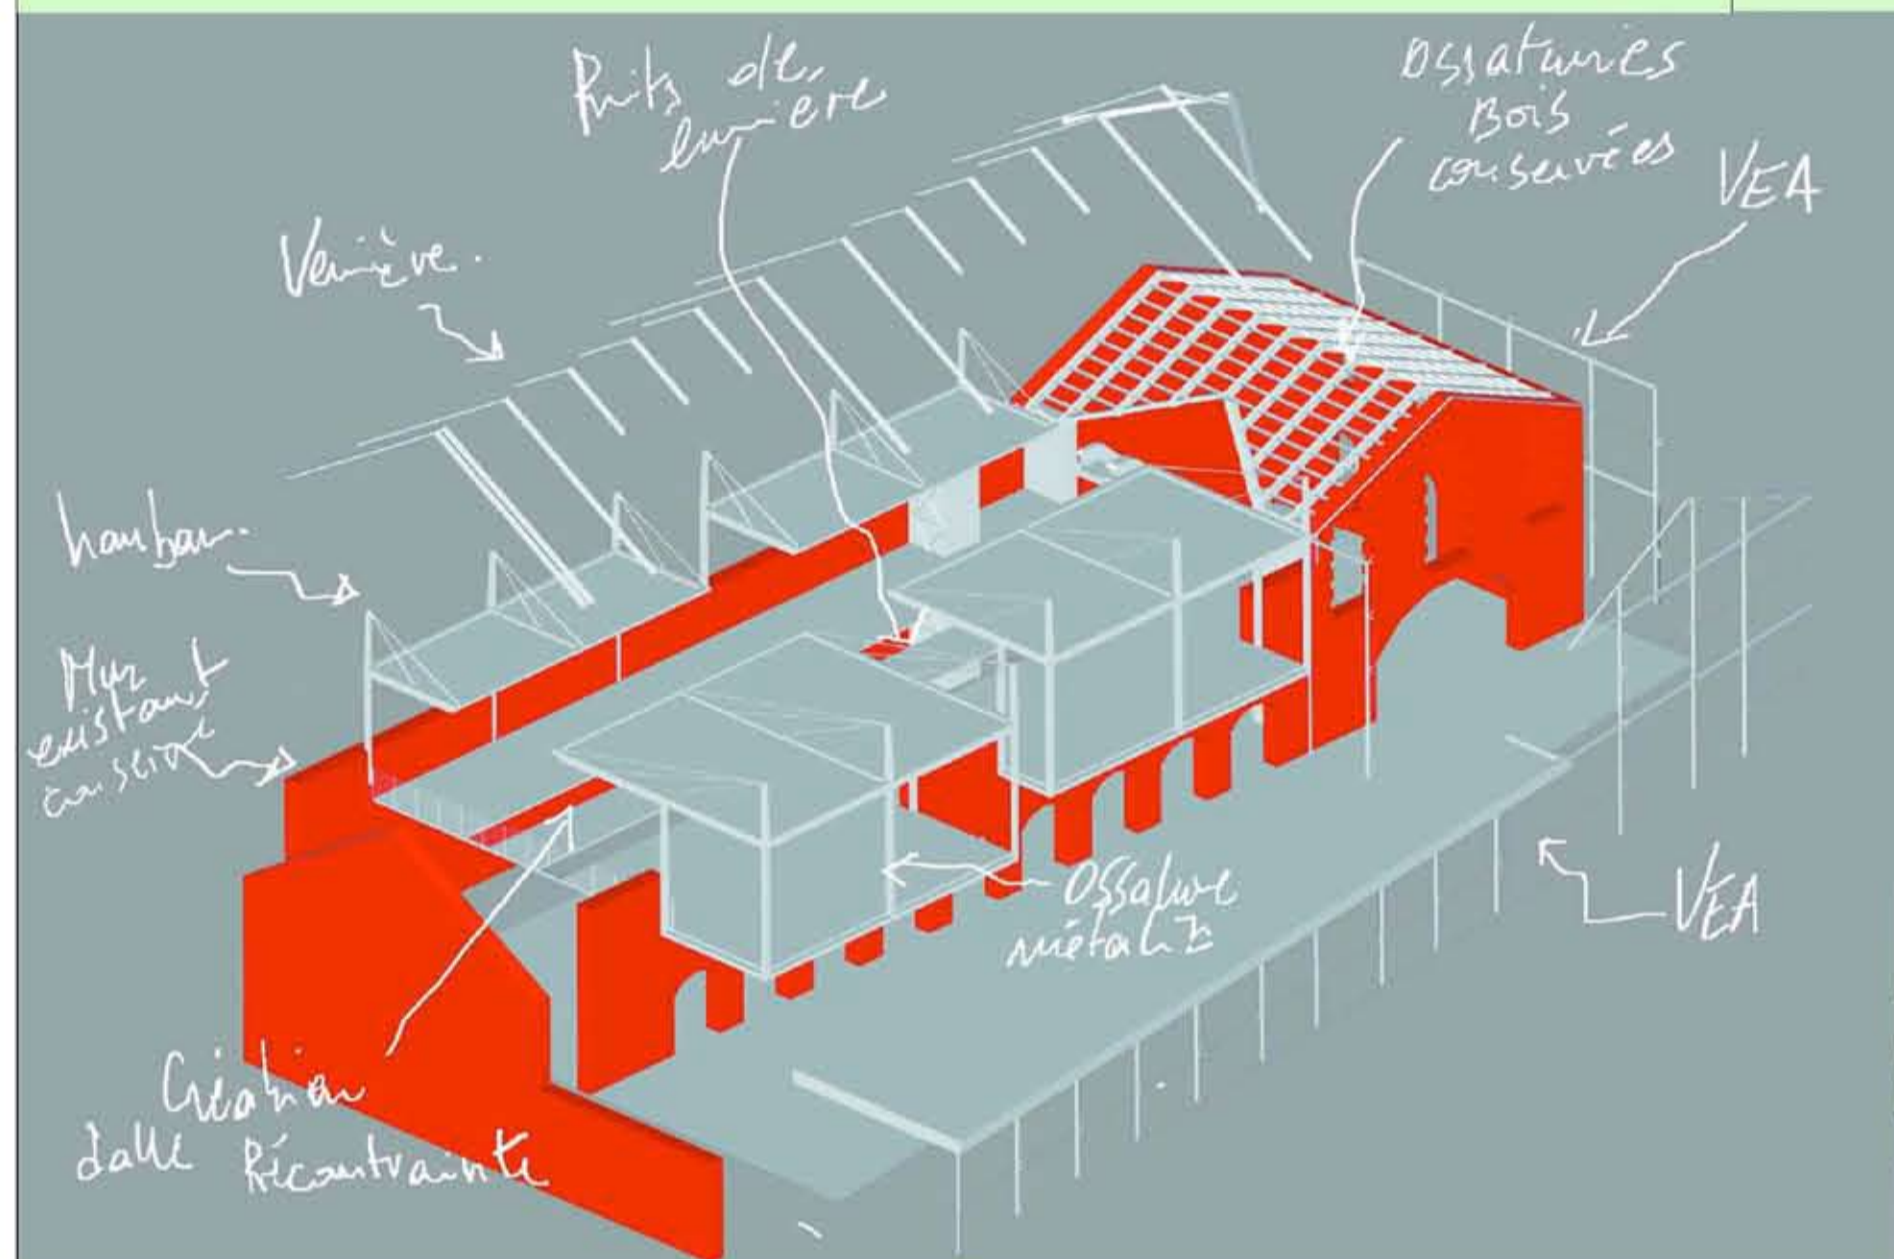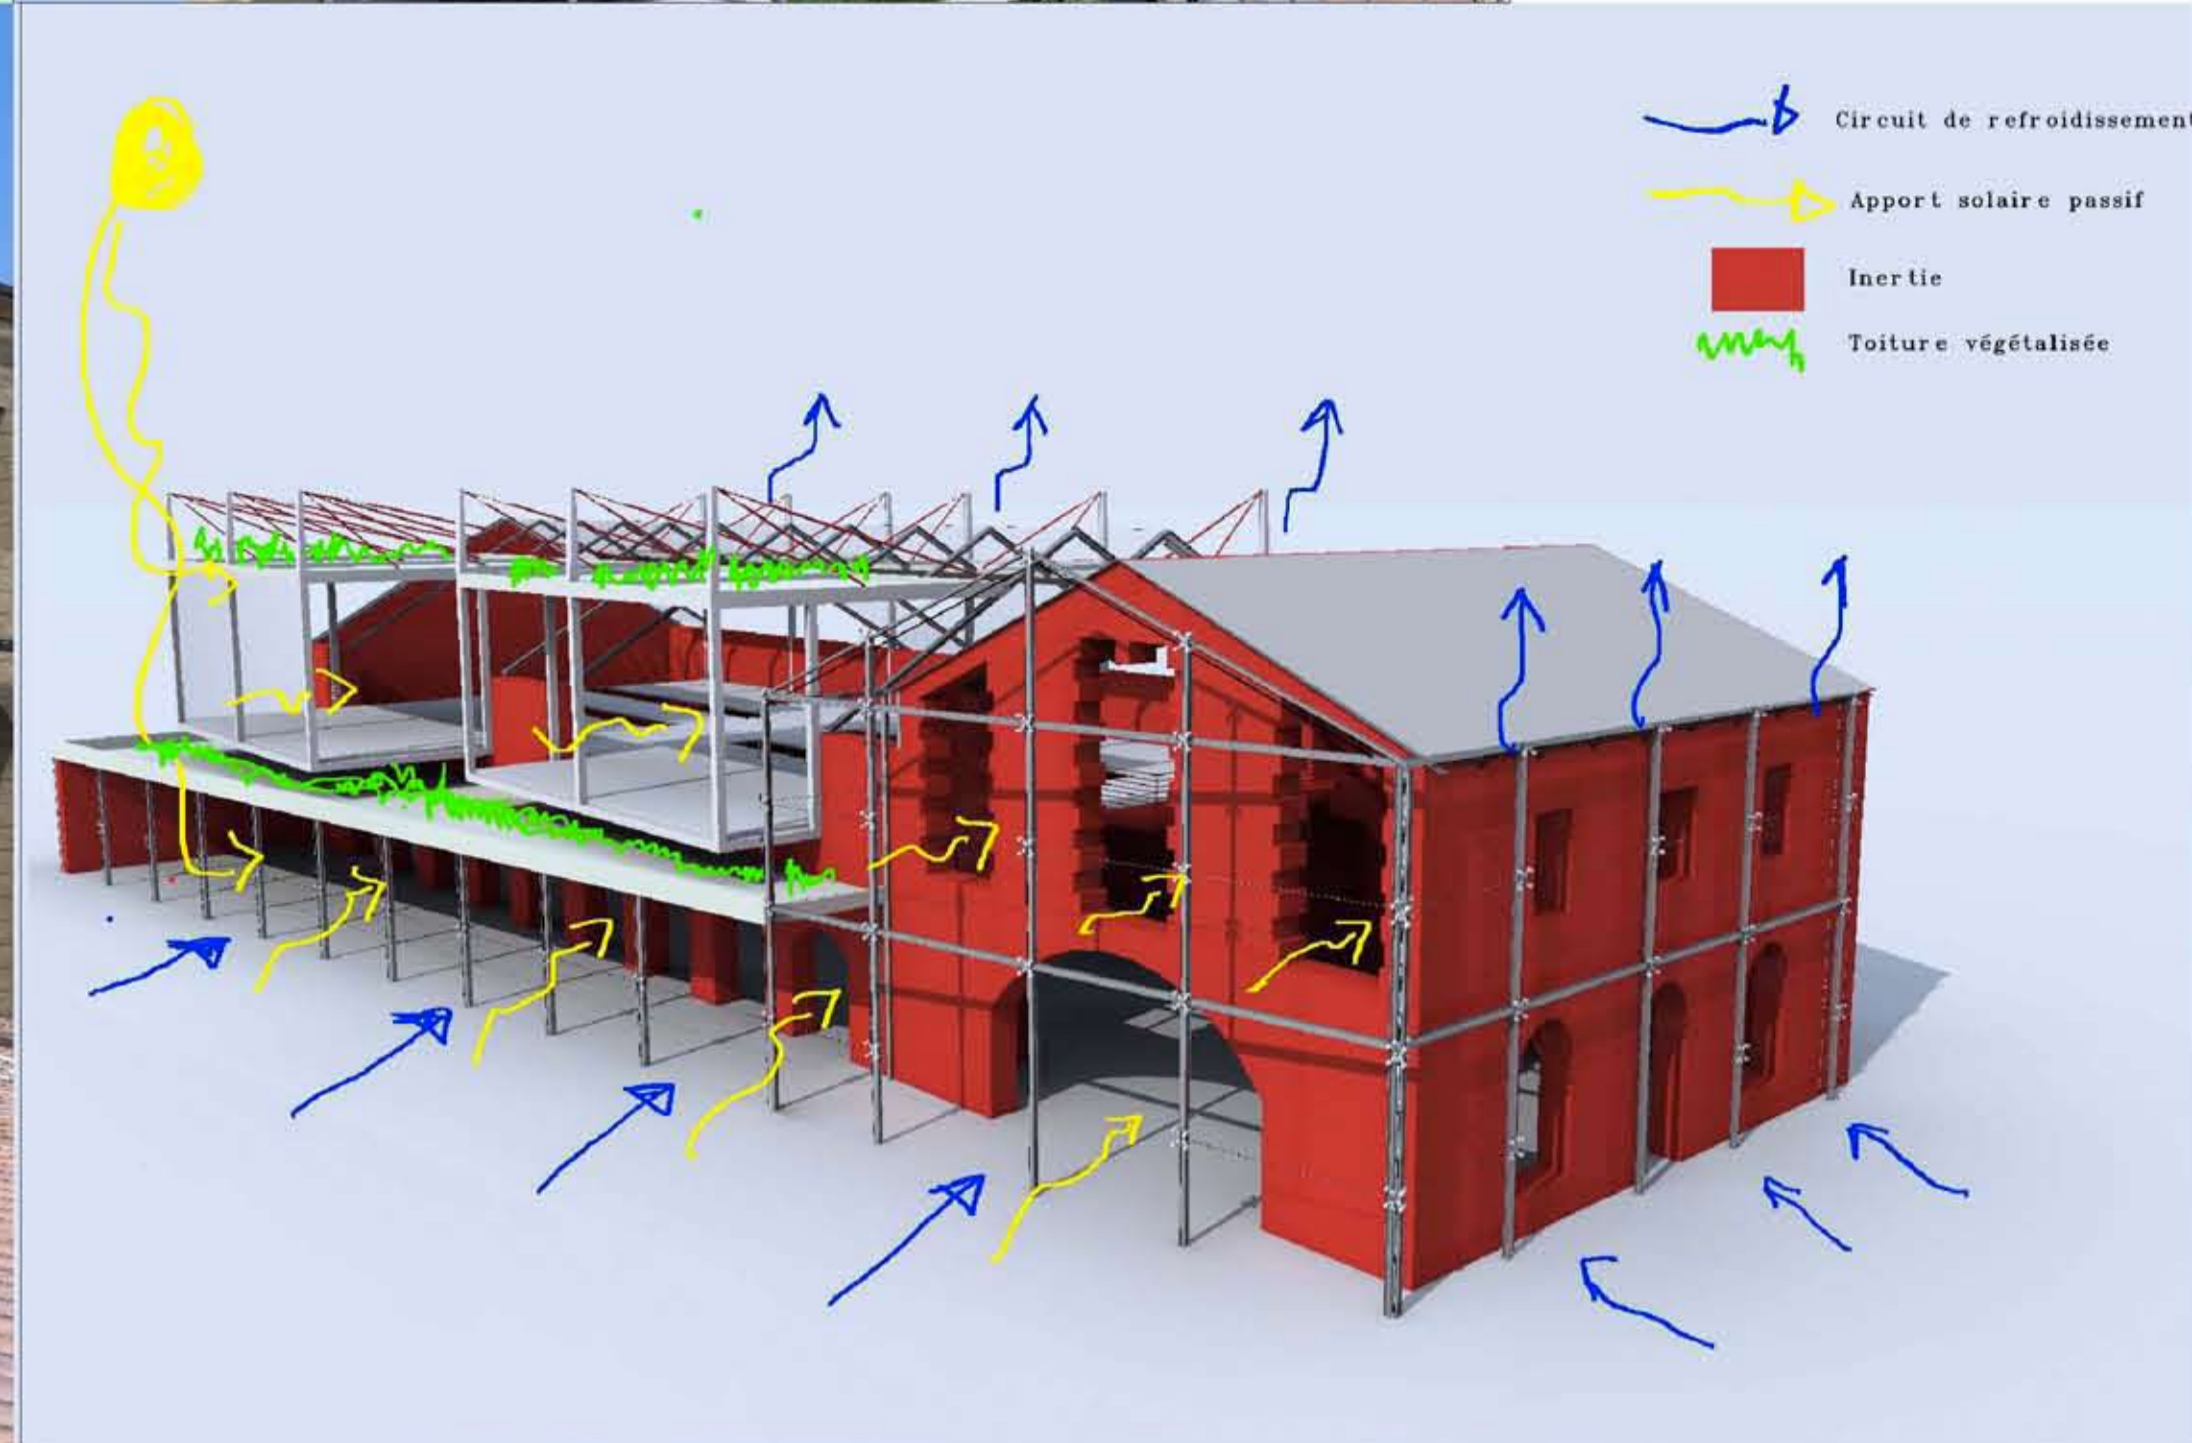

- donner un front urbain lisible depuis l'espace public
- Amener de la lumière au plus profond des chais
- donner une empreinte écologique neutre
- donner un espace libre aménageable à loisir
- donner la possibilité d'étendre le principe à l'ilot

