



LE CHAI DE TON PERE


Bordeaux, site Dupaty

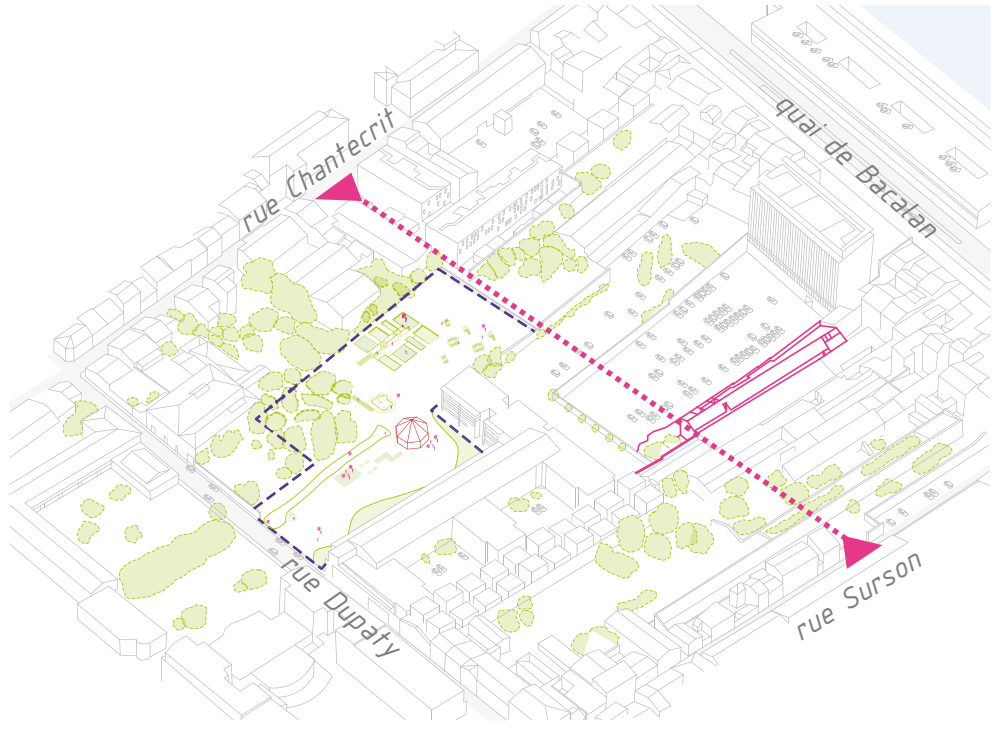


Désenclavement du cœur d'îlot, reconnexion de ses interstices
→ redécouvrir un lieu singulier et le valoriser

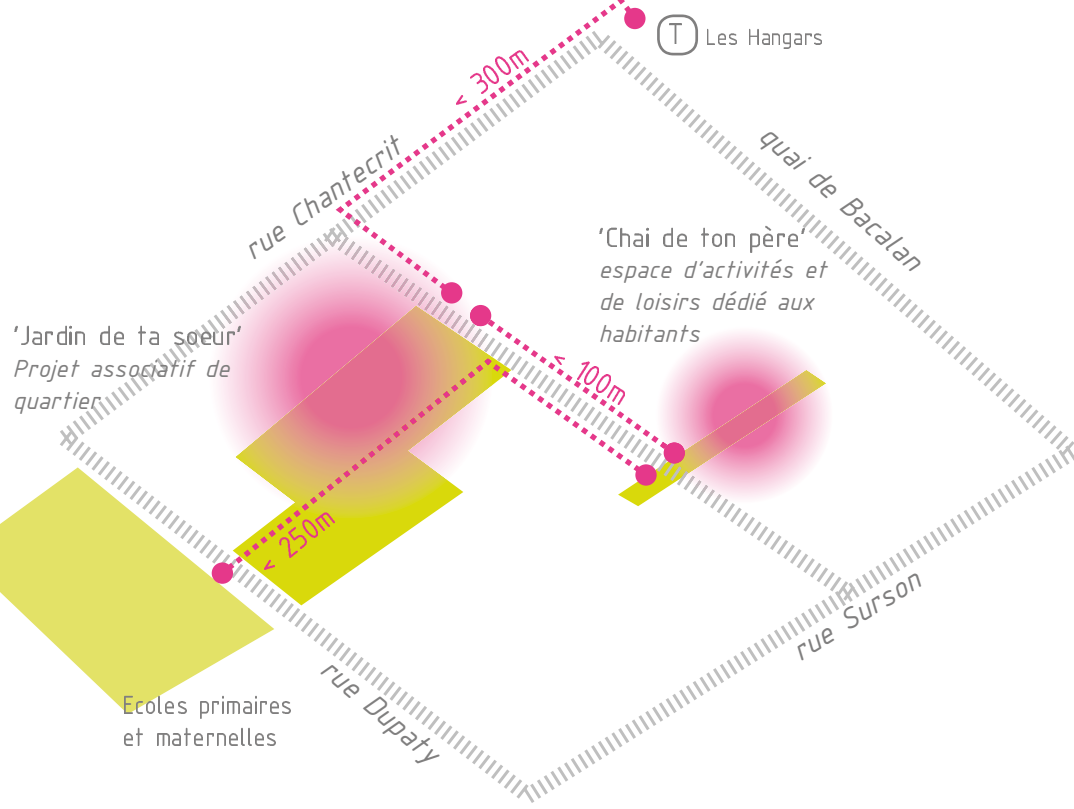

Nouveaux catalyseurs sociaux du quartier
→ accueillir des fonctionnalités alternatives de la ville en toute saison.

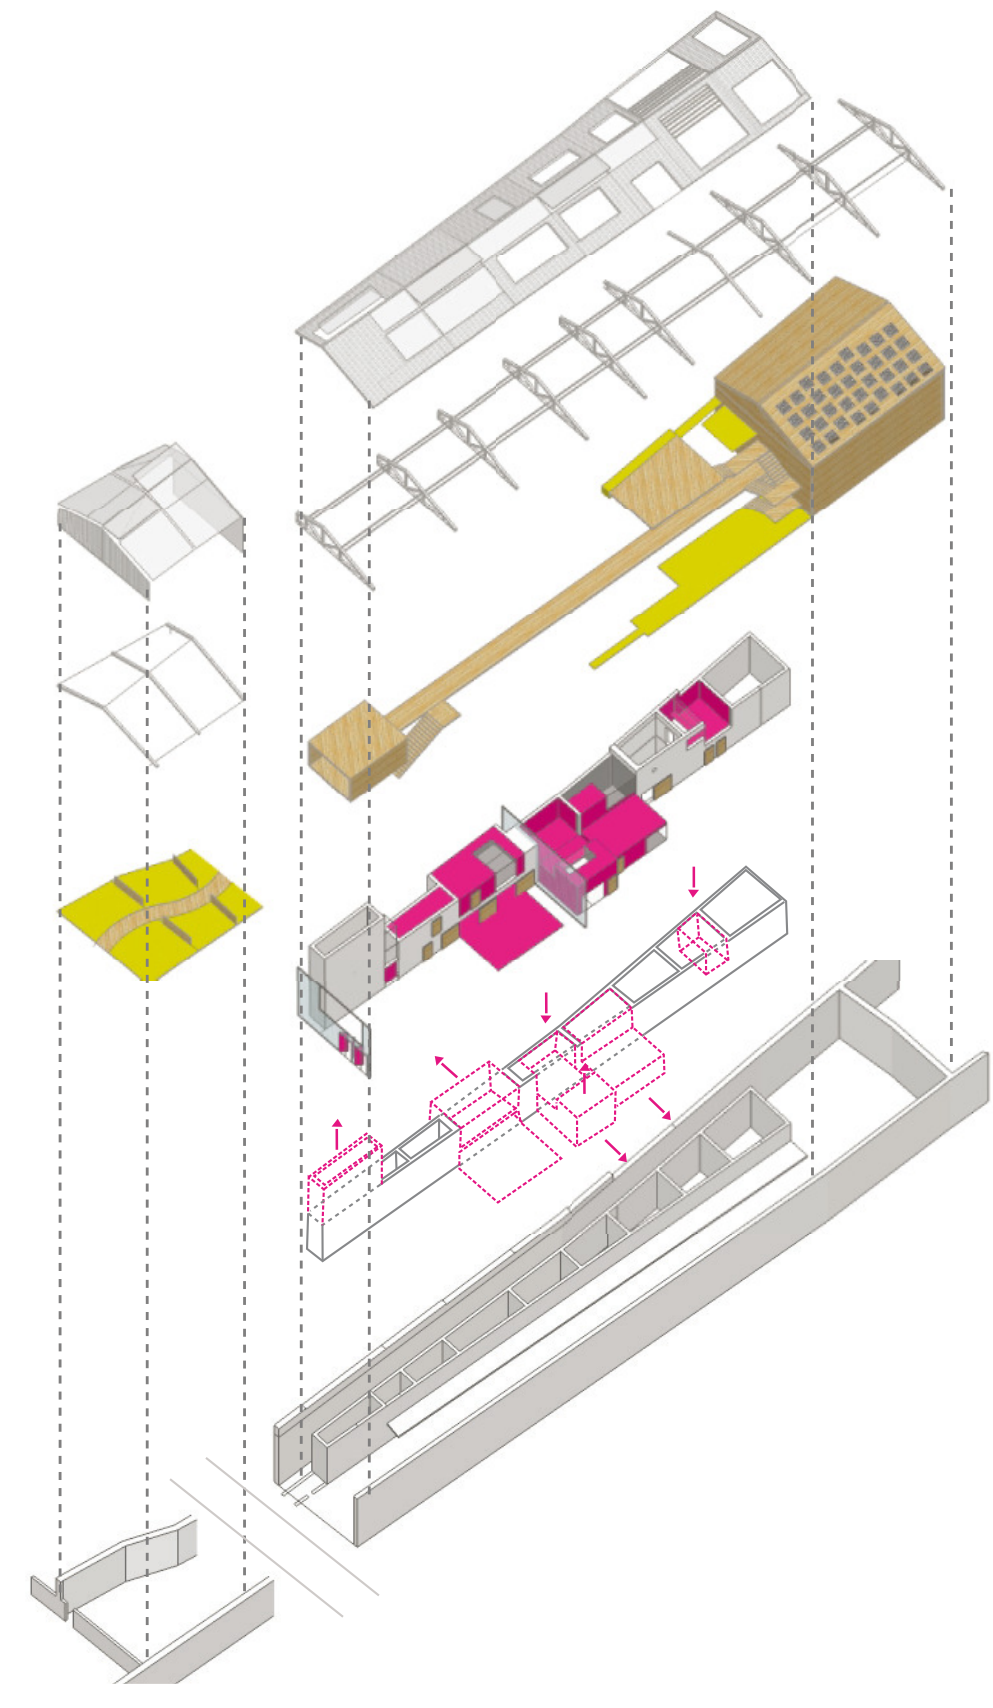

Revalorisation et transformation du Chai
→ préserver l'empreinte industrielle et détourner ses usages originaux

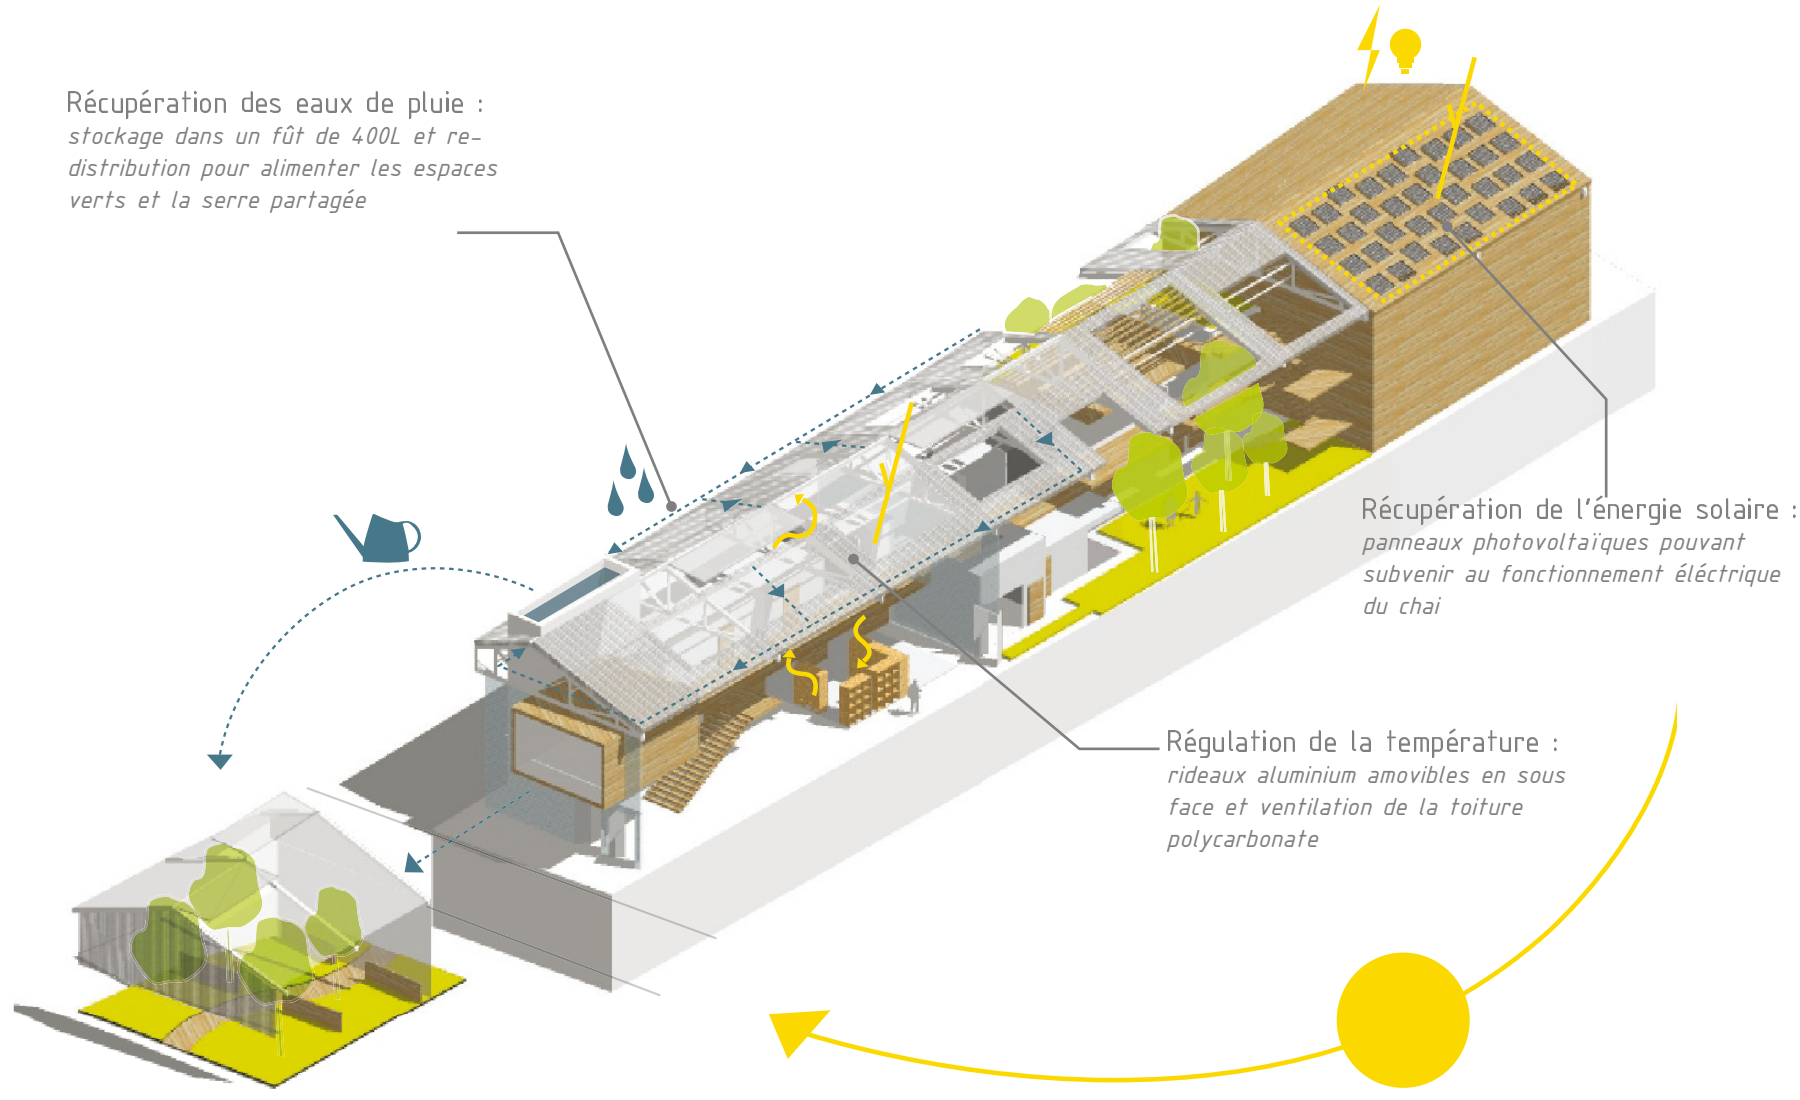








Un chai autosuffisant et un espace bioclimatique
→ réutiliser l'existant et l'adapter afin de répondre aux enjeux actuels environnementaux



Accueil et Halle multi-activités



Cour du Chai, commerce et Deck suspendu

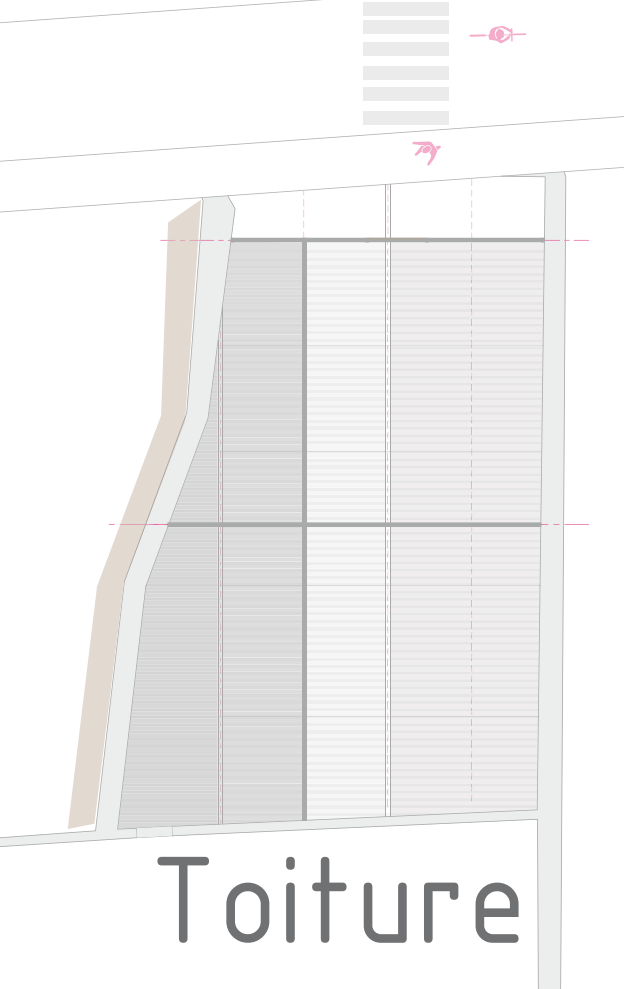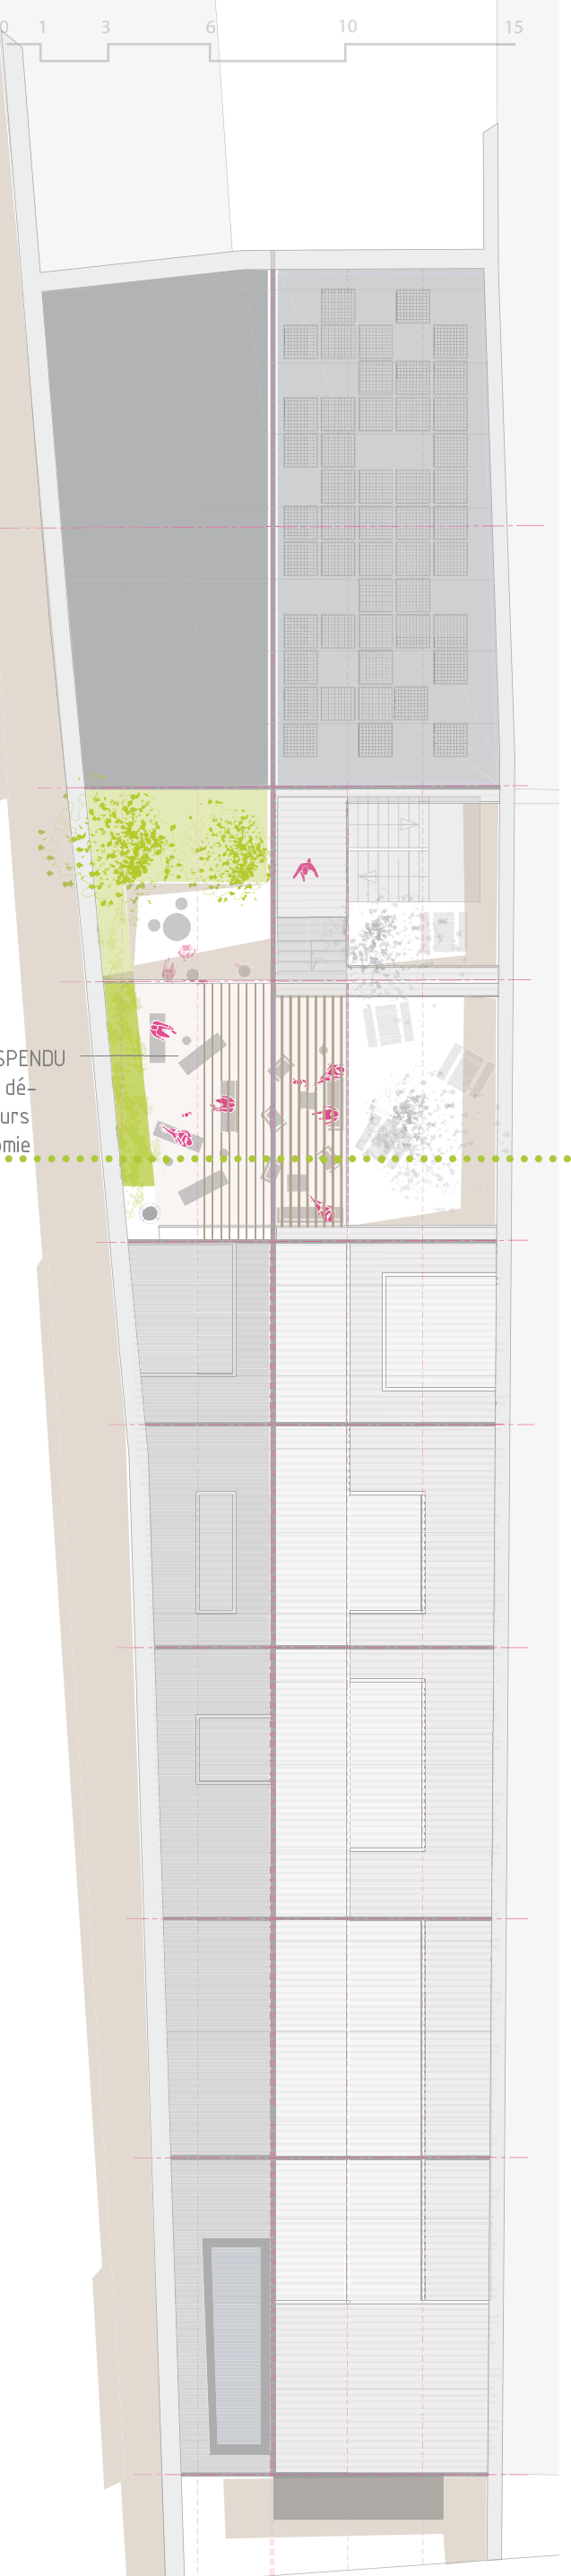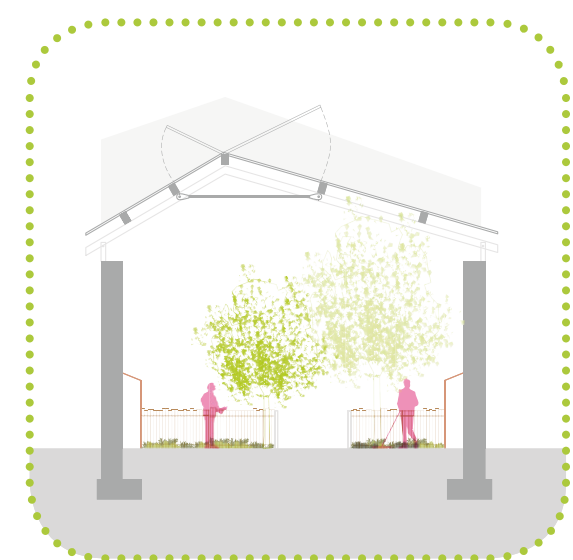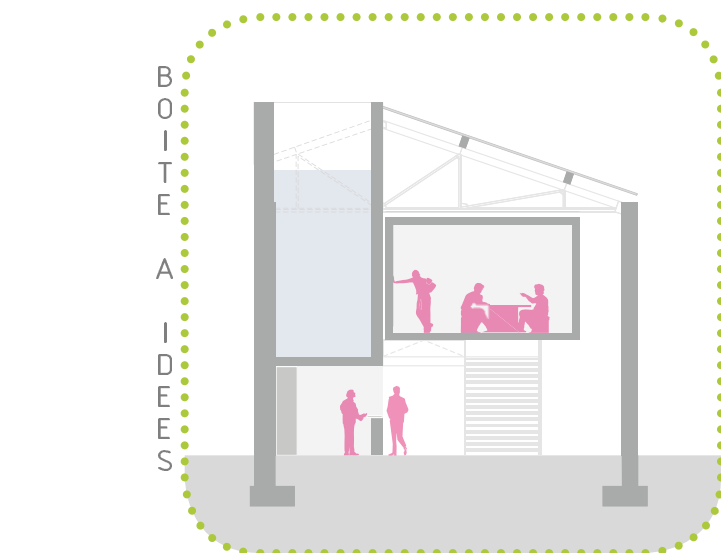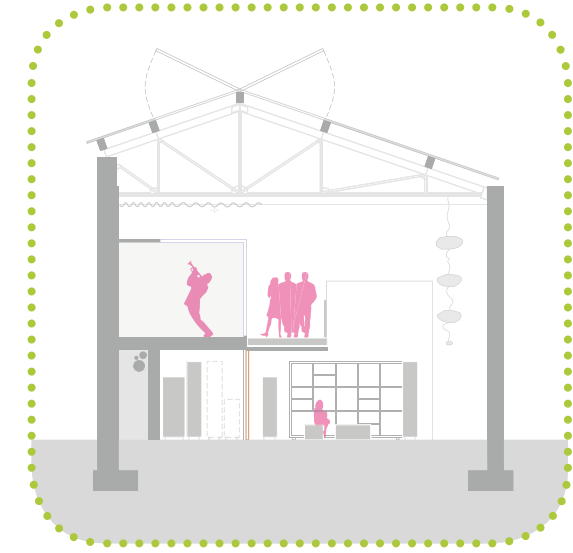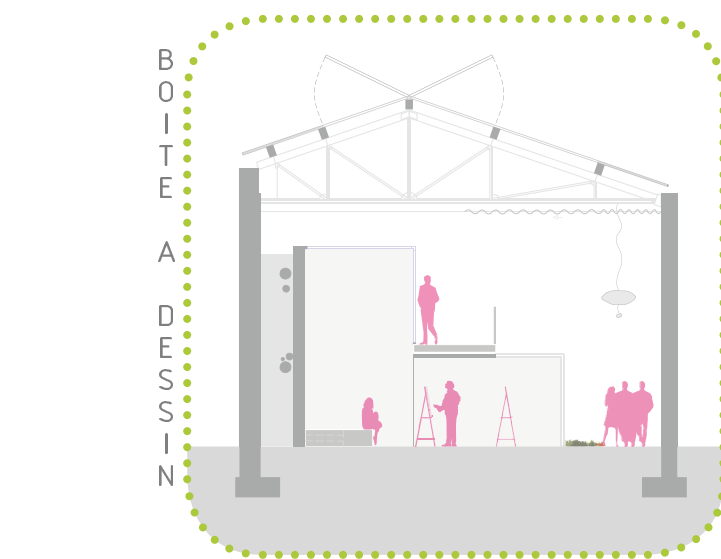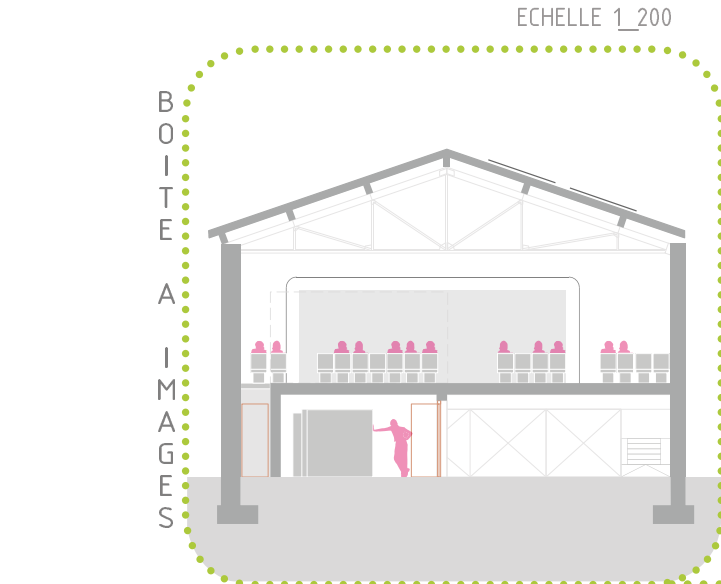

478ANV

ECHELLE 1_200

0 1 3 6 10 15

0 1 3 6 10 15

0 1 3 6 10 15

RDC

Niv. 1

Toiture