


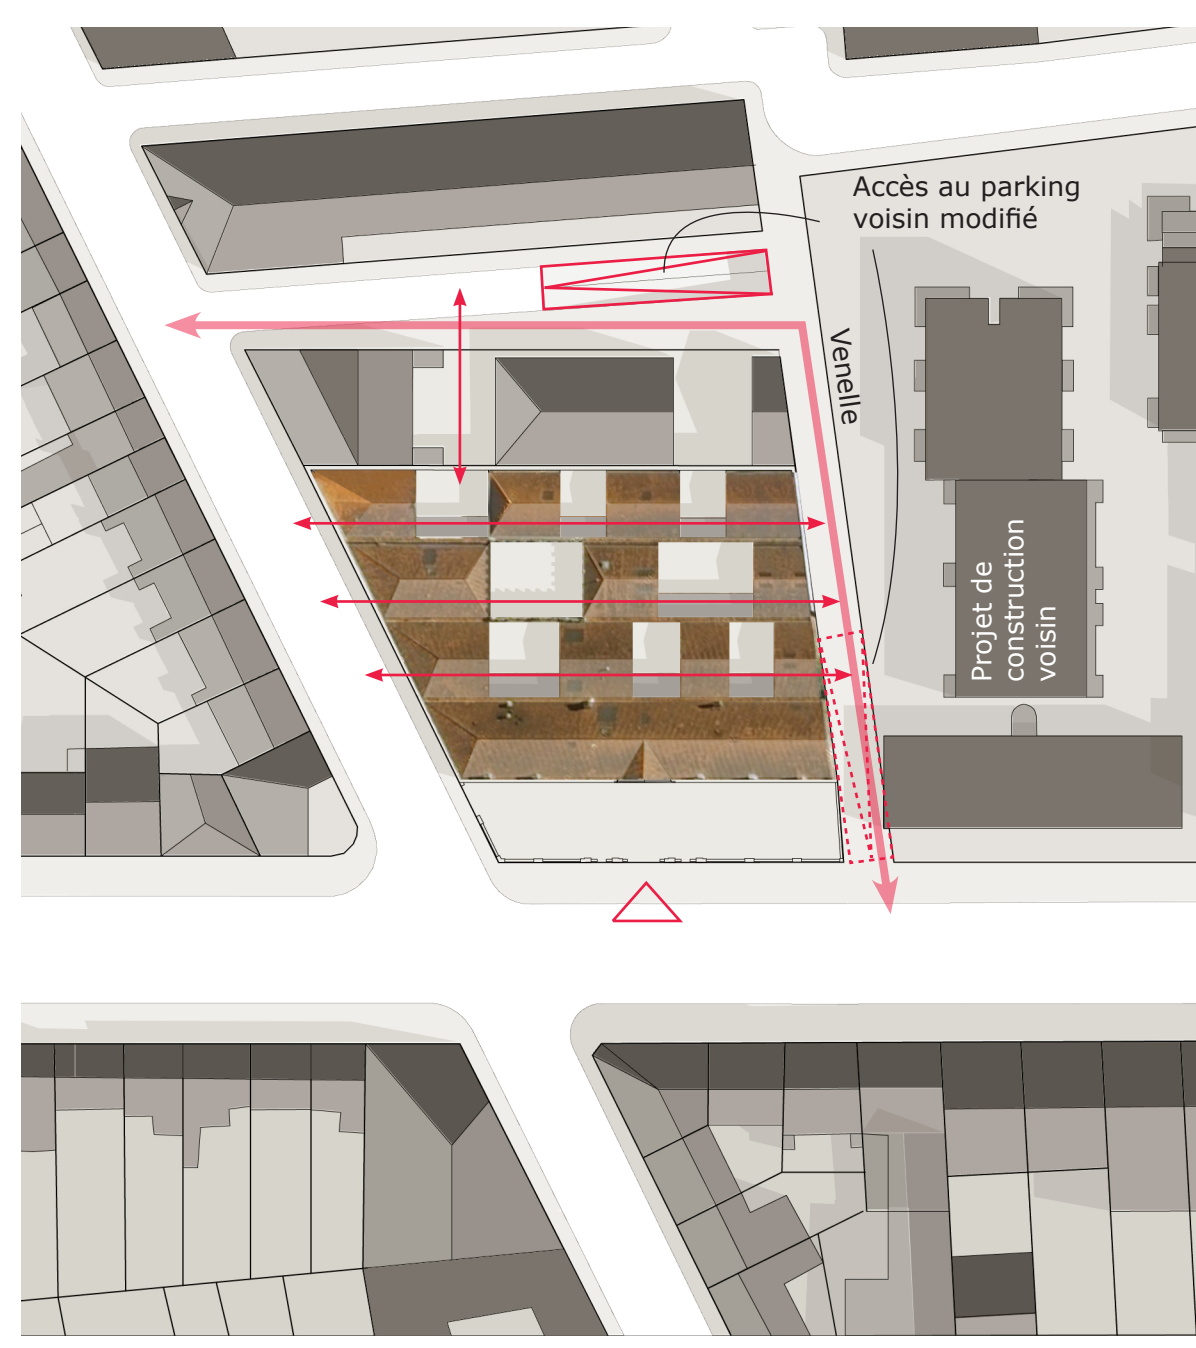
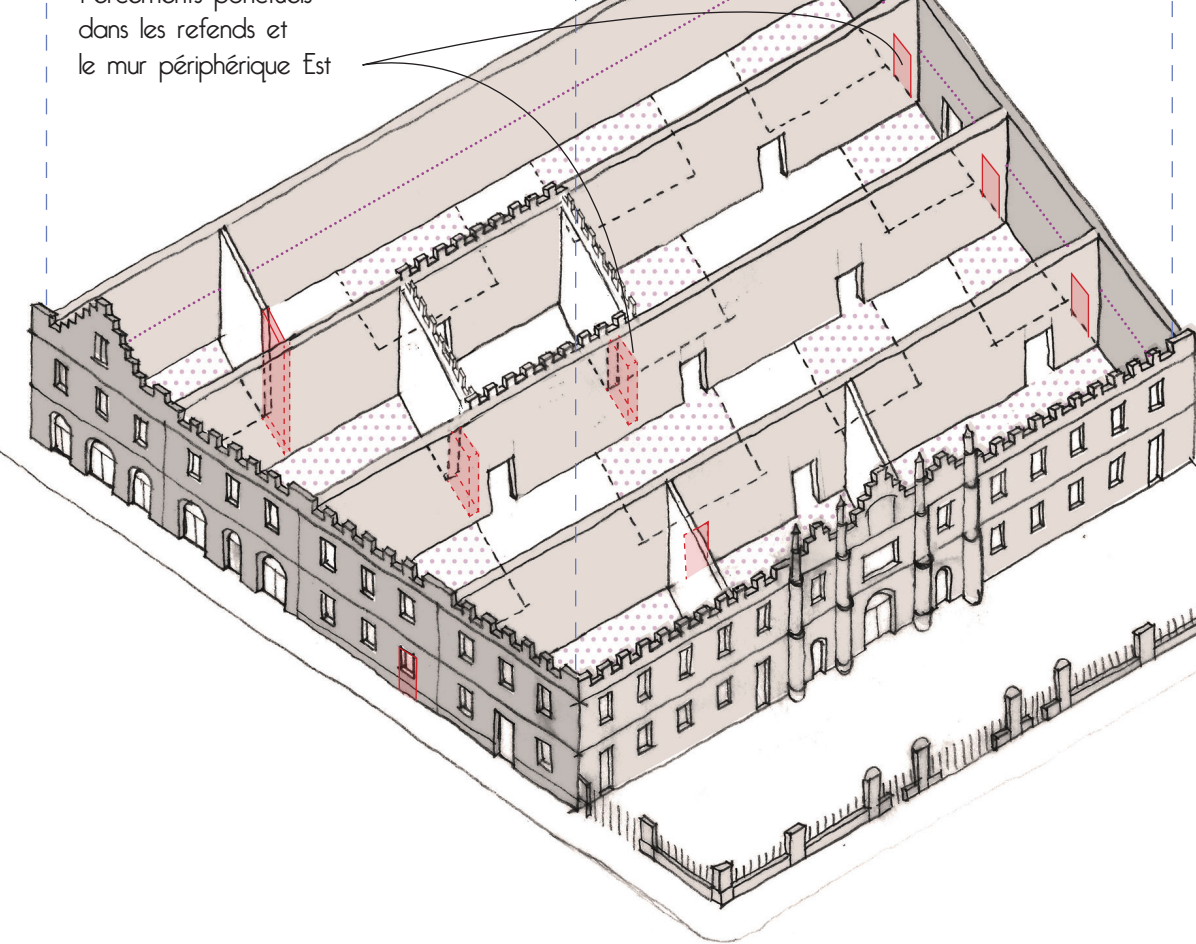


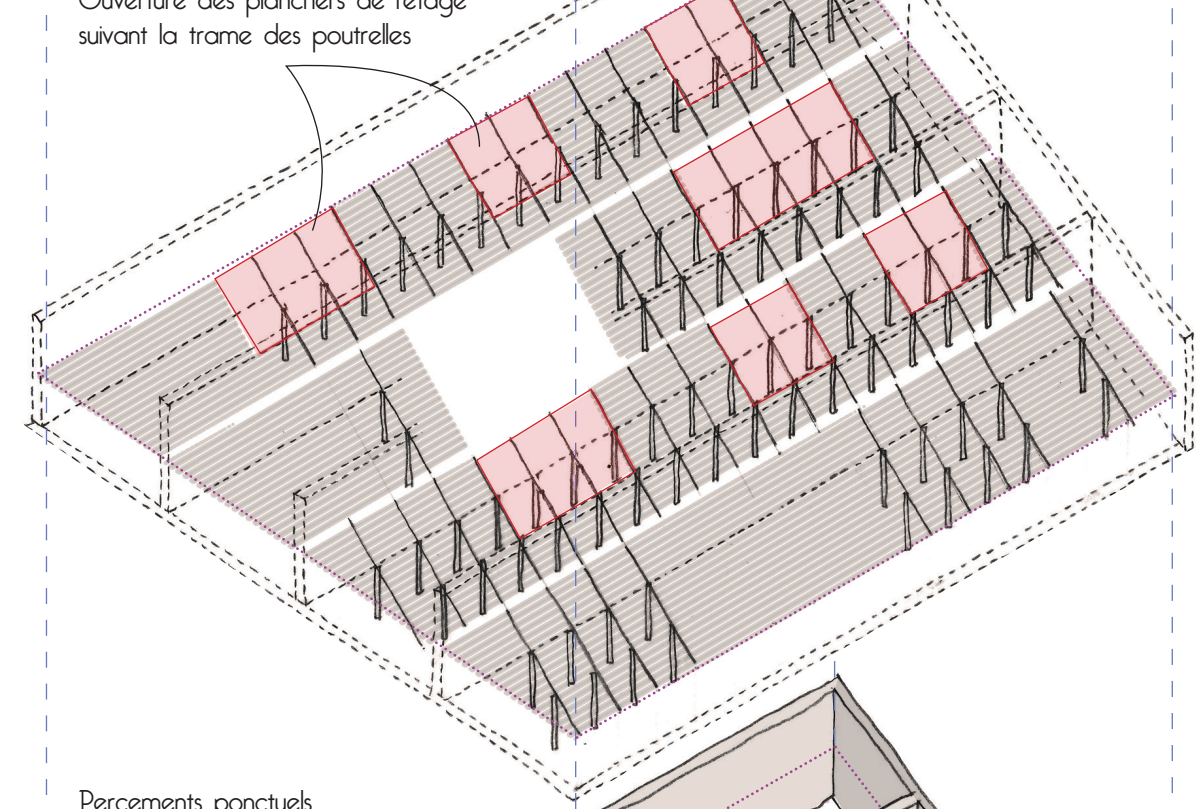


Plan masse

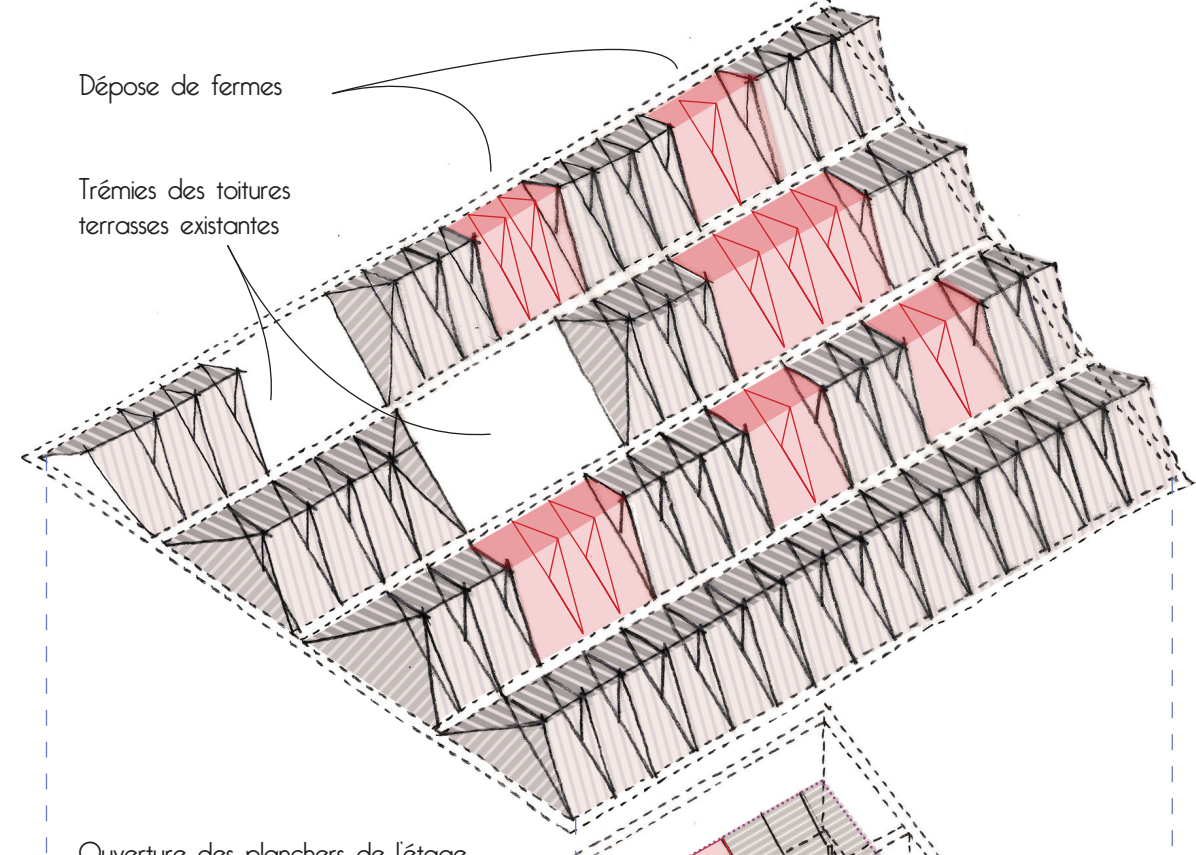


Valeurs patrimoniales et enjeux d'intervention

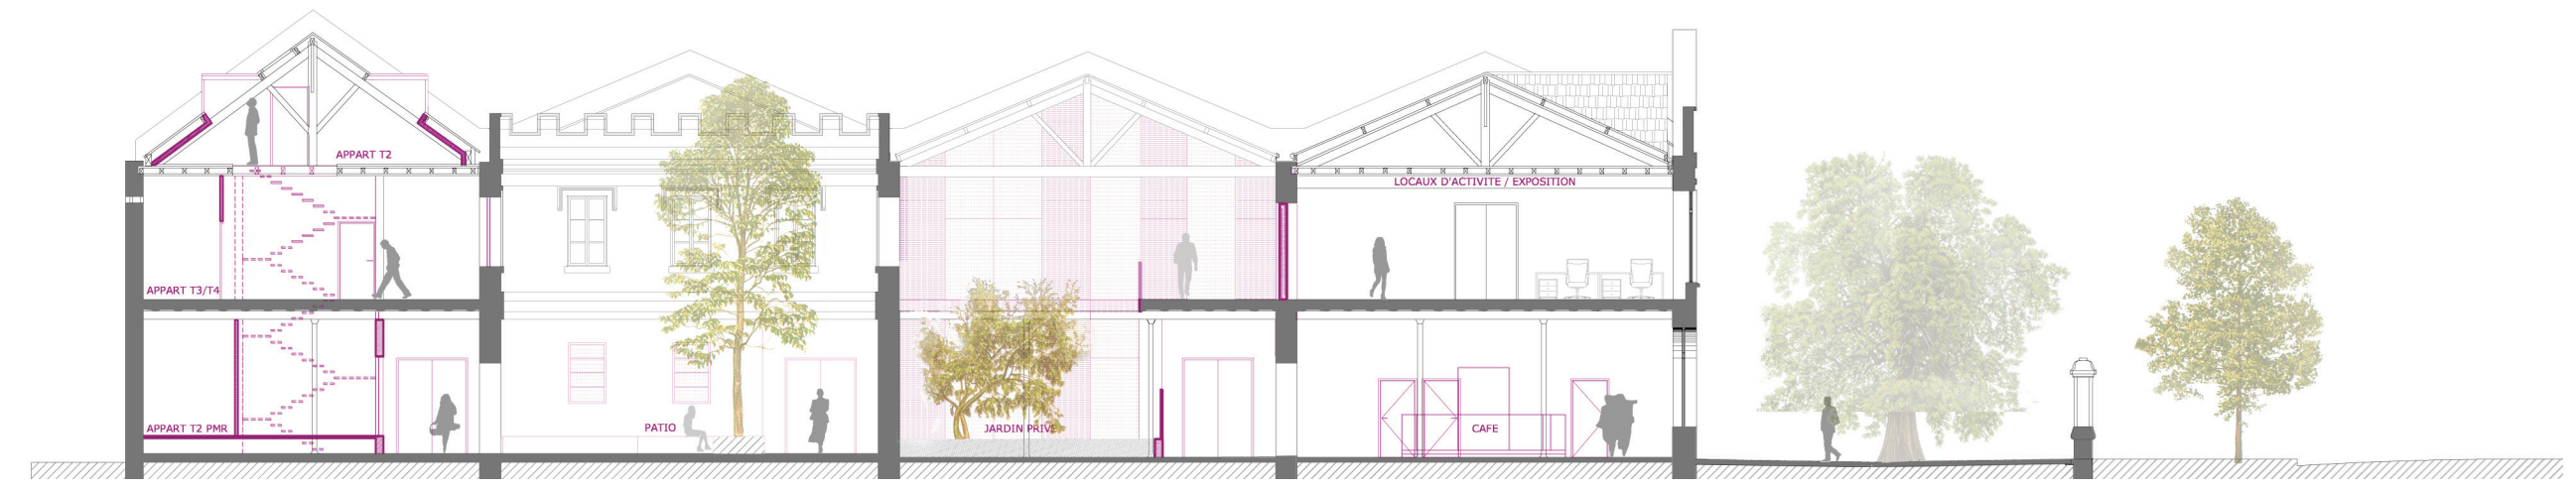


Coupe transversale - I:200

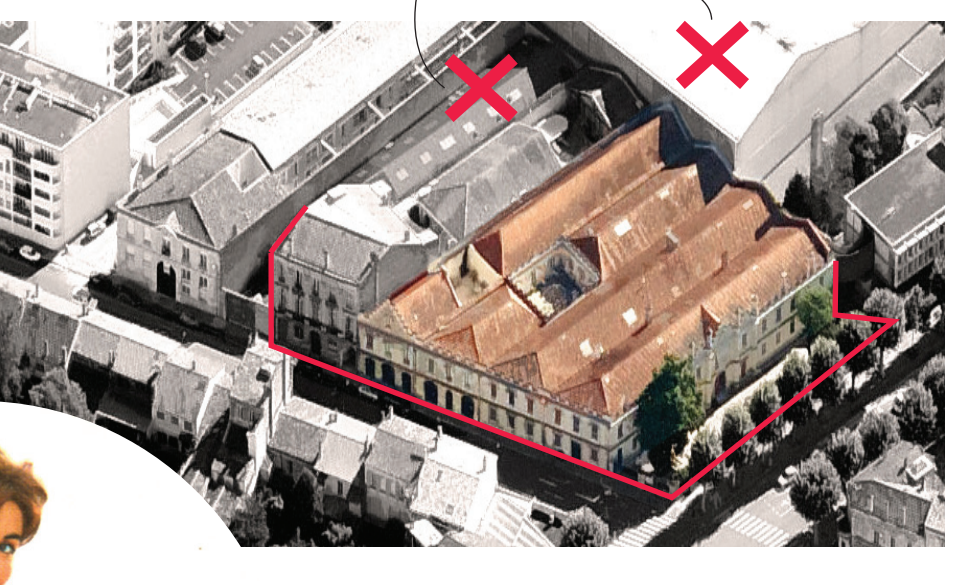


I. Dégager

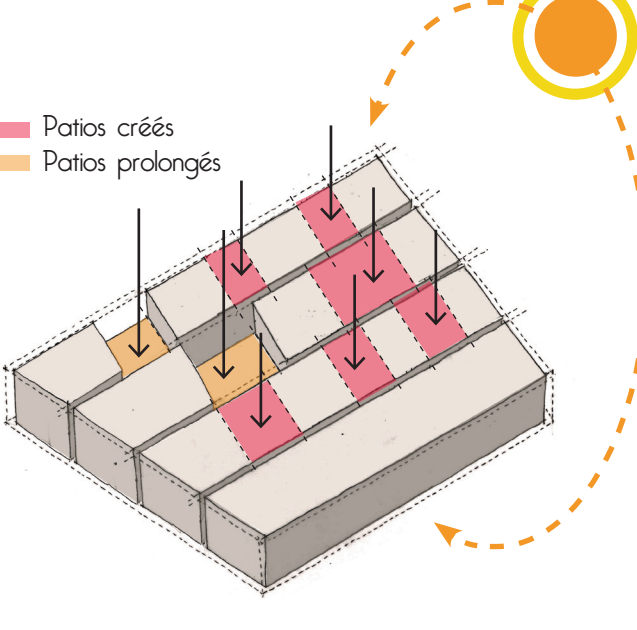

2. Eclairer

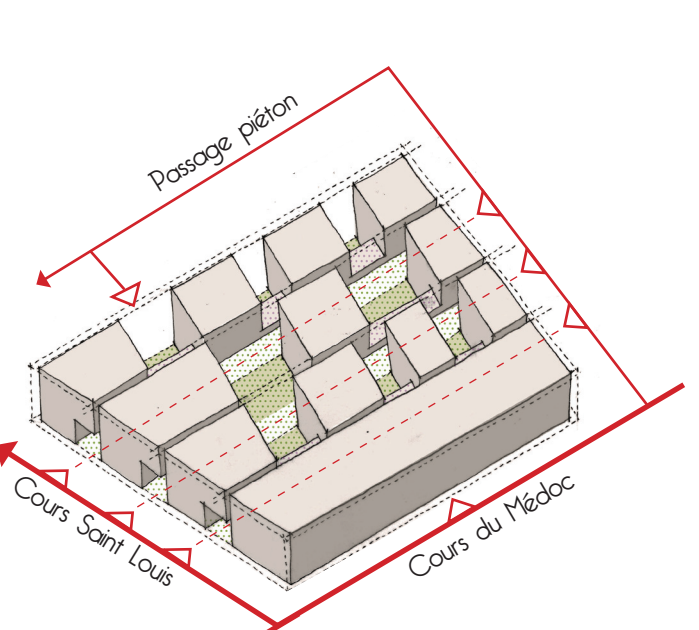

3. Distribuer

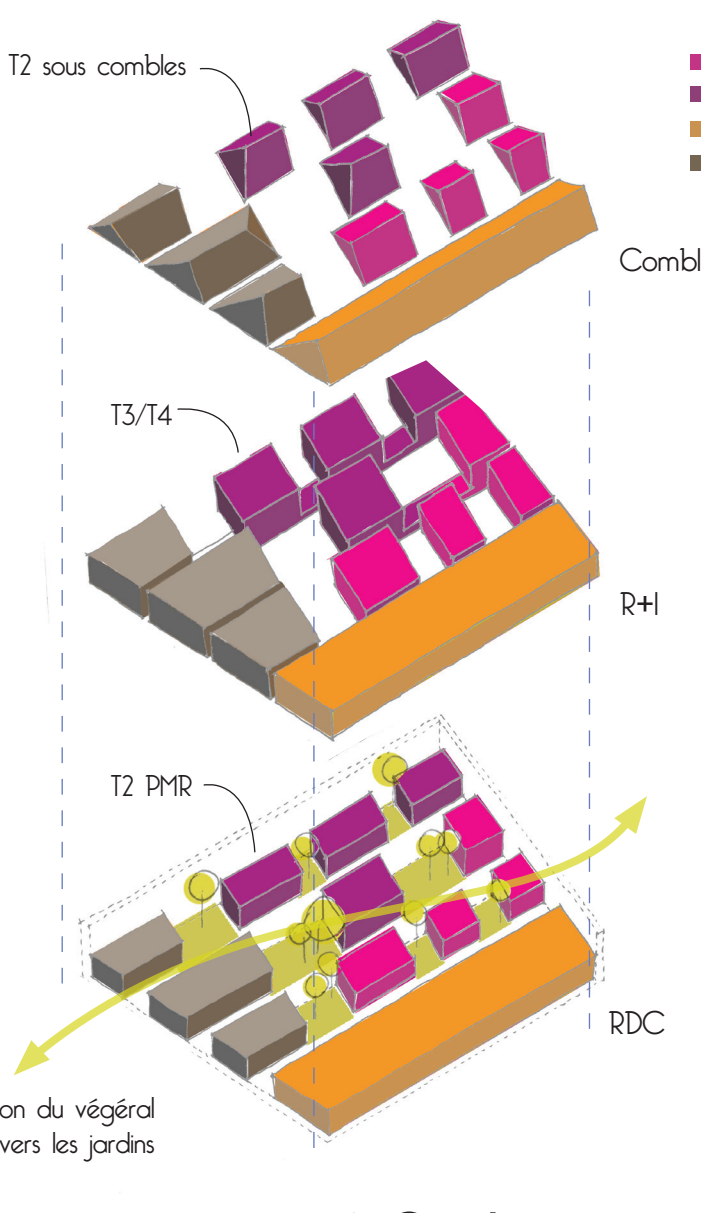

4. Combiner

- Maison individuelle sur 3 niveaux
- Logements collectifs
- Equipements collectifs
- Activités privées



La terrasse : une pièce en plus appropriable et évolutive 1<



Ooh ! Comme chais charmants !

Les dessous chics

Silhouette répétitive des couronnements

La juxtaposition régulière des toitures porte l'image d'un passé industriel à mettre en scène.



Rationalité de la structure secondaire

Mettre en valeur l'ordonnance des poteaux et poutres métalliques qui confère à l'espace une atmosphère singulière.



Mémoire et monumentalité de la structure primaire


Traiter en conservation les grands murs rythmant et ceinturant l'édifice porteurs de la mémoire grandiose des anciens chais.



Plan d'ensemble de la parcelle à rez-de-chaussée I:200



Plan d'étage I:200

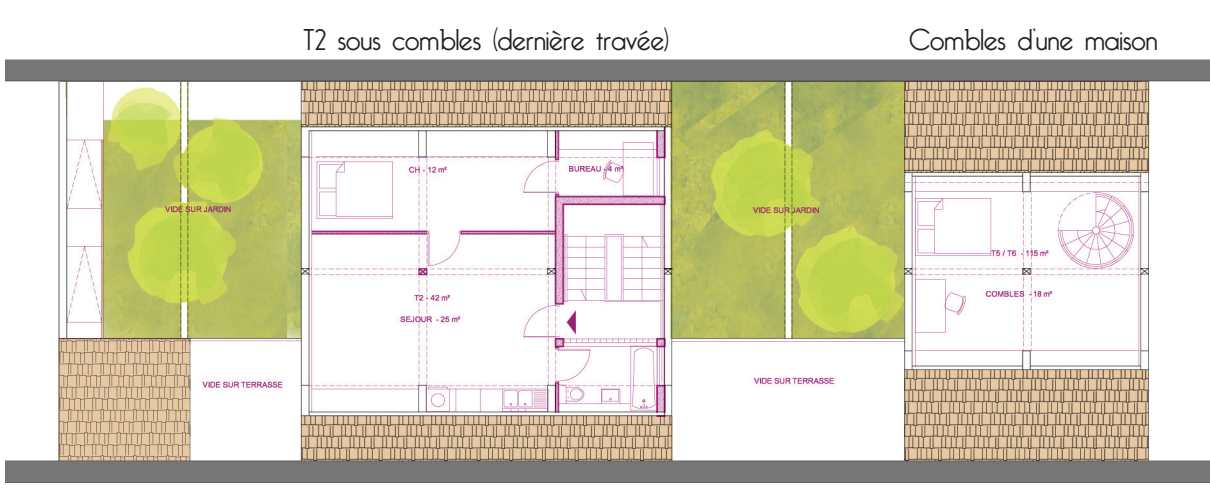

Plan sous combles I:200



Le grand patio : Un lieu de rencontres au cœur du chais 2<



Les venelles : une extension de l'espace public 3<