LES VOISINS RÉGULIERS

PLAN D'ENSEMBLE ECH.: 1/500e

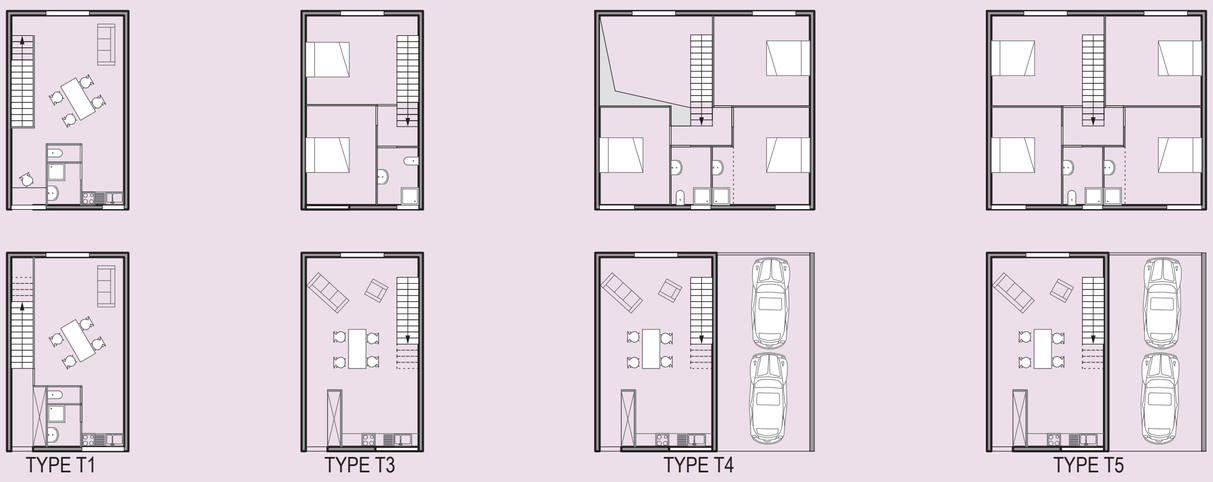

PLANS DES LOGEMENTS SUR LA RUELLE ECH.: 1/200e

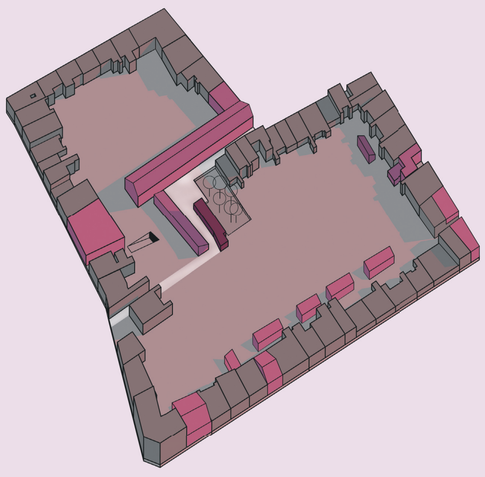

SCHEMA DE PRINCIPE

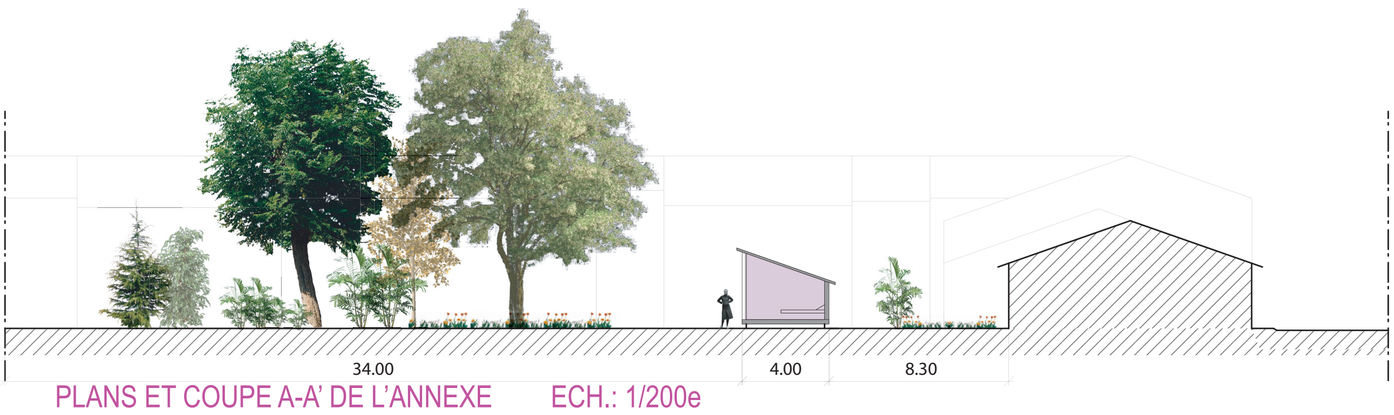

PLANS ET COUPE A-A' DE L'ANNEXE ECH.: 1/200e

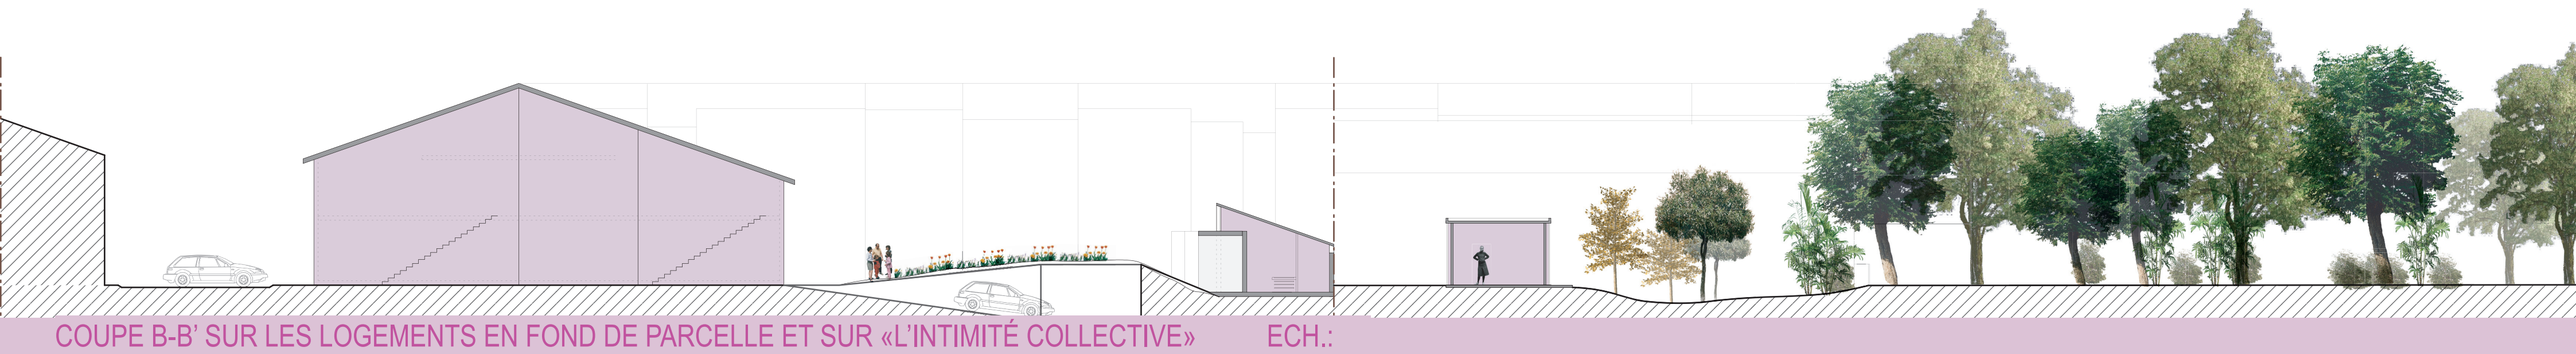

COUPE B-B' SUR LES LOGEMENTS EN FOND DE PARCELLE ET SUR «L'INTIMITÉ COLLECTIVE» ECH.: