103EOI

Agora2008: appel à idées "Coeur d'Ilot" --- Site Lamothe Pichon

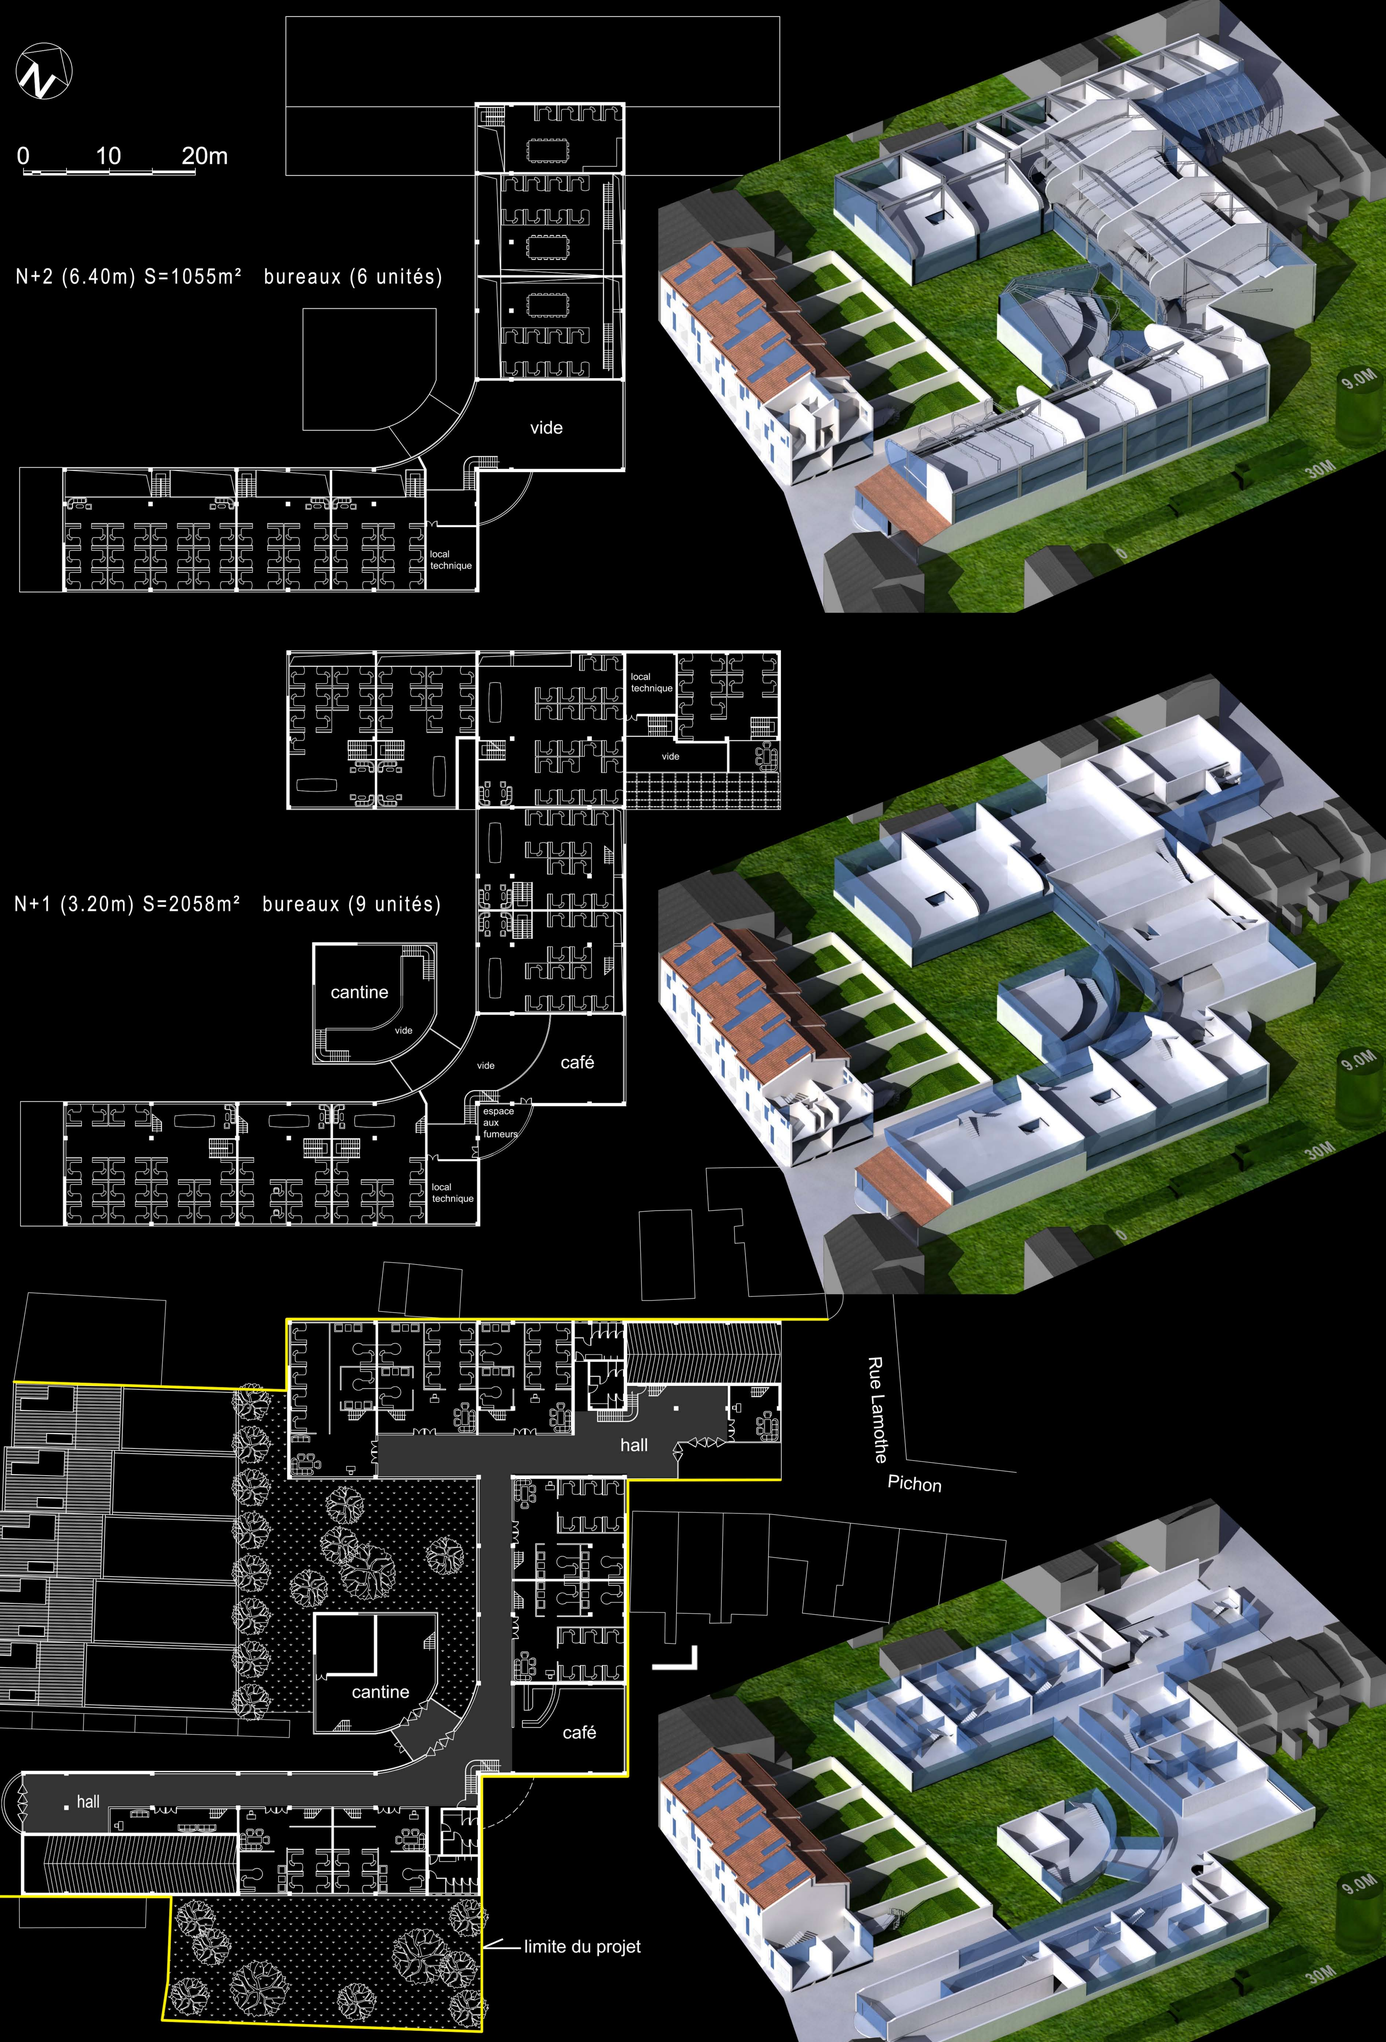

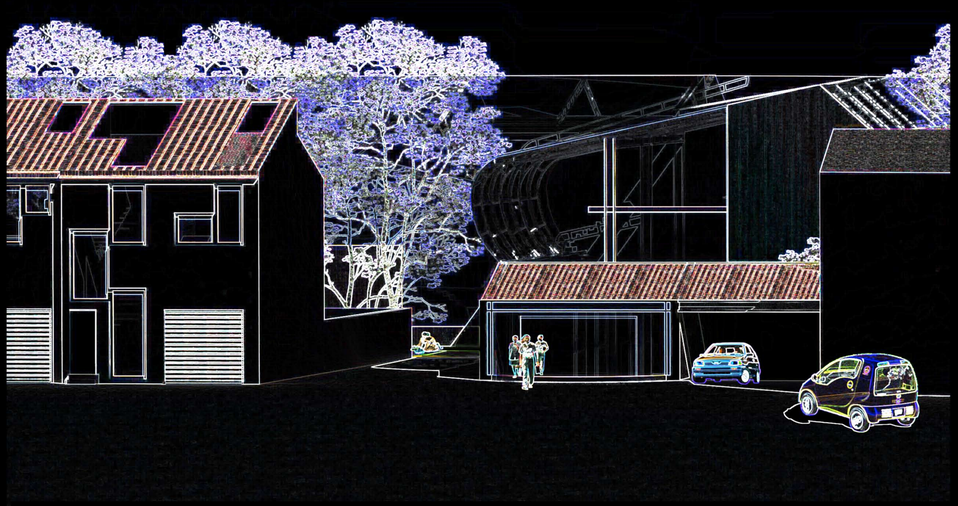

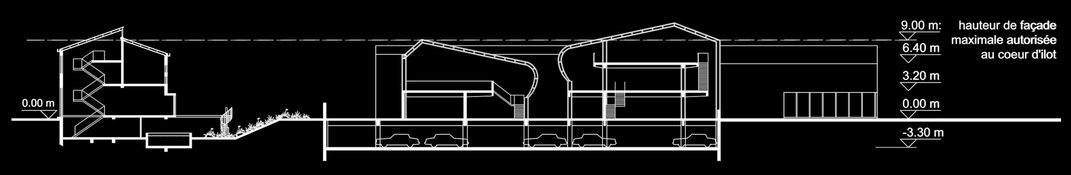

COUPE TRANSVERSALE

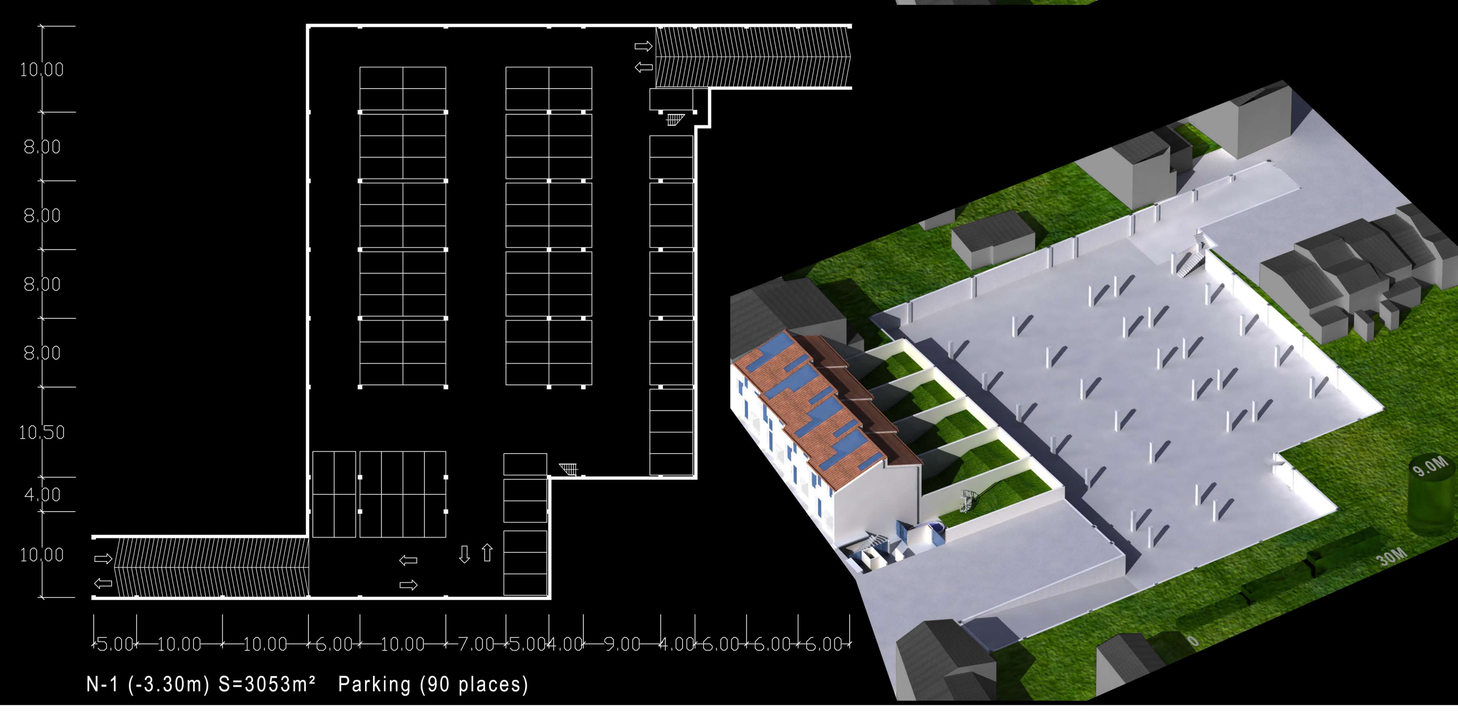

N-1 (-3.30m) S=3053m² Parking (90 places)

type de maison projeté qui peut éventuellement être adopté tout autour de cet îlot

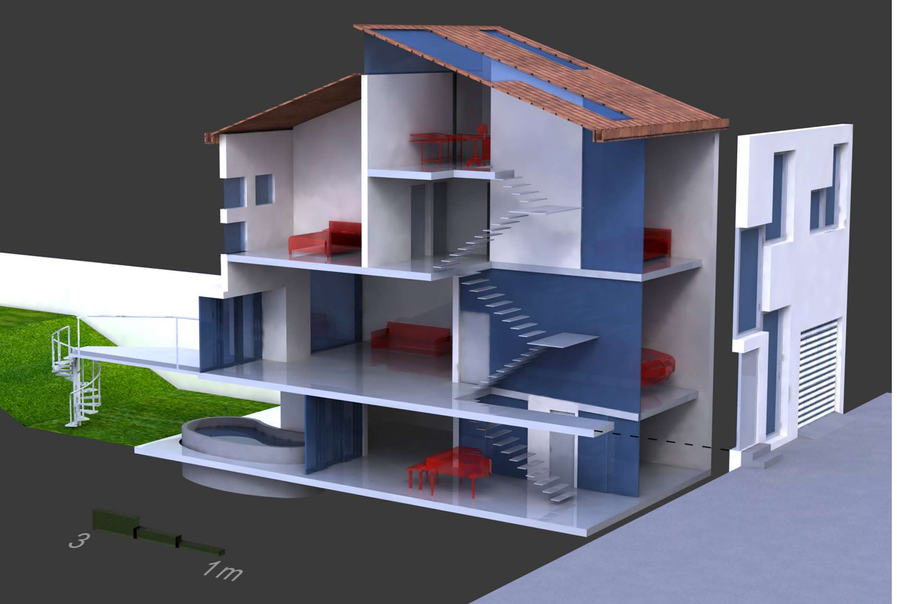

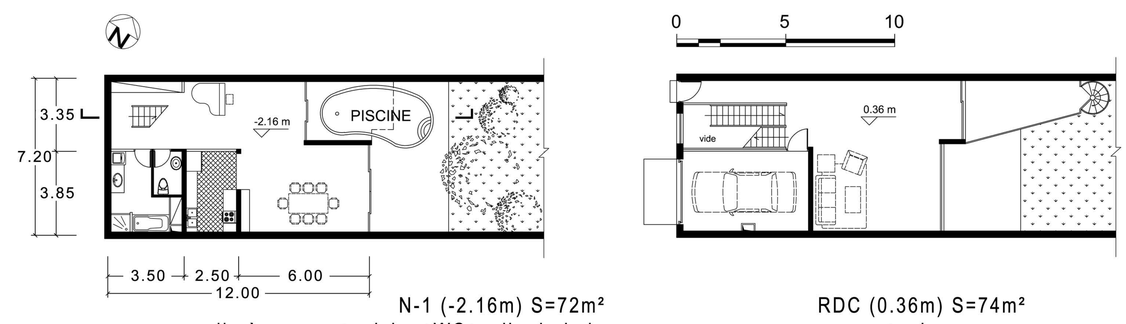

N-1 (-2.16m) S=72m²
salle à manger+cuisine+WC+salle de bain

RDC (0.36m) S=74m²
garage+salon

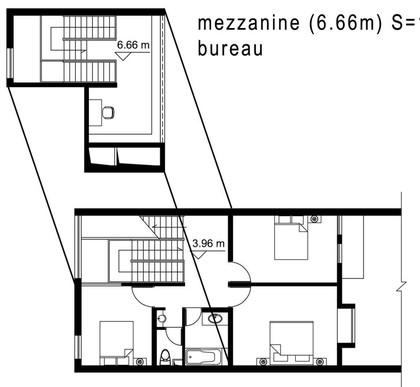

mezzanine (6.66m) S=15m²
bureau

N+1 (3.96m) S=65m²
chambres

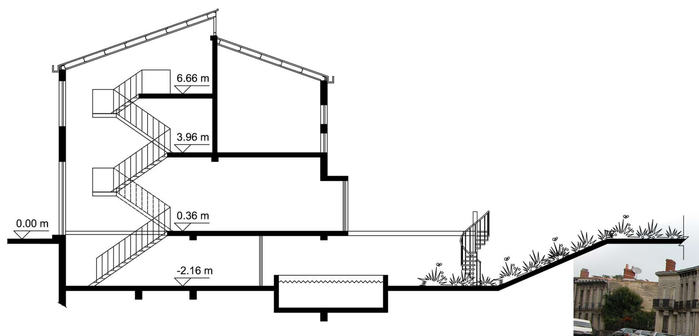

coupe transversale