CONCOURS BORDEAUX 2007 / COEURS D'ILOTS = LES POUMONS VERTS D'UNE VILLE DE PIERRE

248BDH

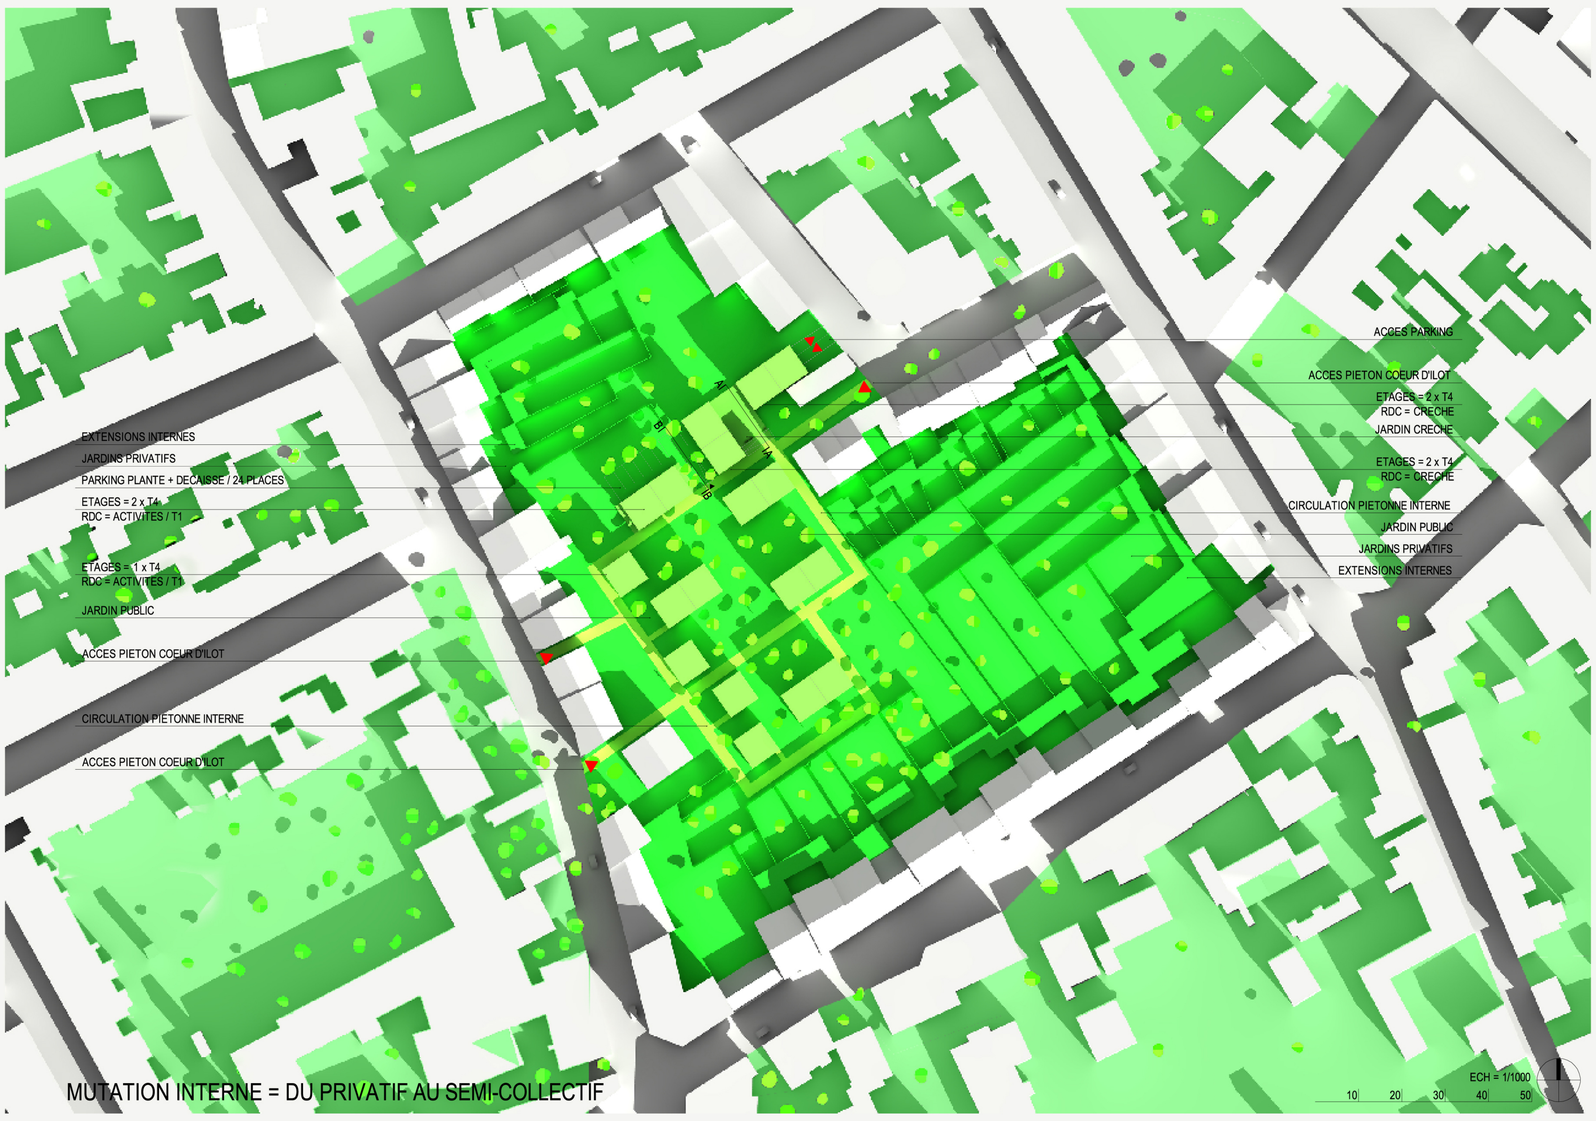

MUTATION INTERNE = DU PRIVATIF AU SEMI-COLLECTIF

MUTATION EXTERNE = MISE EN RESEAU A L'ECHELLE DU QUARTIER

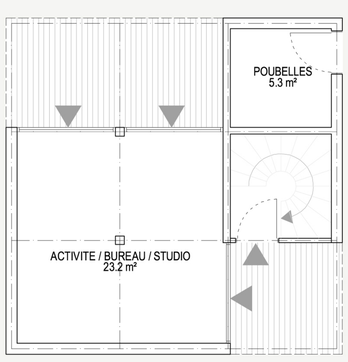

PLOTS INDIVIDUELS

NIVEAU = RDC
PROGRAMME = ACTIVITE / T1 / ...
CARACTERE = EVOLUTIVITE

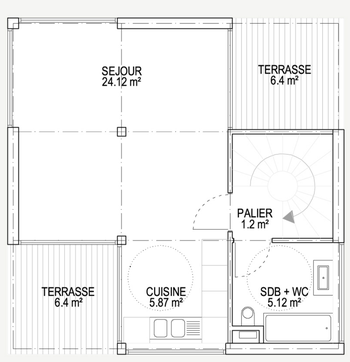

R+1
PIECES DE JOUR
OUVERTURE / "SURELEVATION"

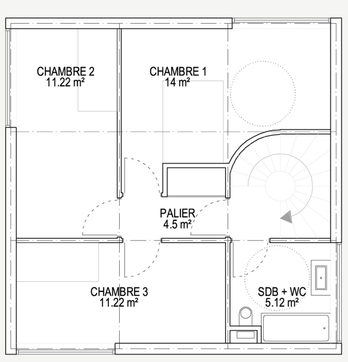

R+2
PIECES DE NUIT
INTIMITE

ECH = 1/100
1 2 3 4 5

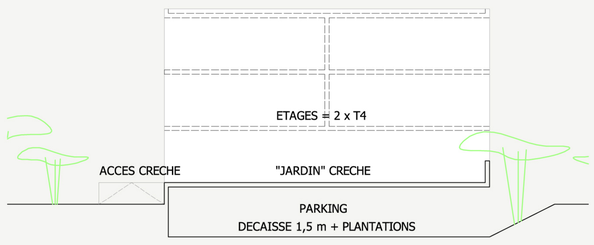

COUPE AA

ECH = 1/200
2 4 6 8 10

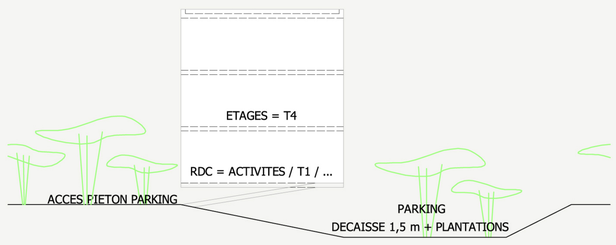

COUPE BB

ECH = 1/200
2 4 6 8 10

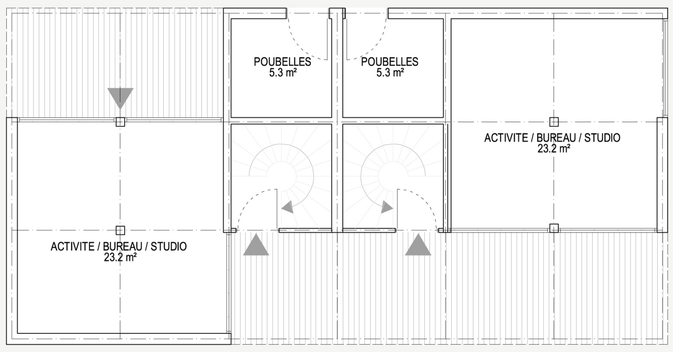

PLOTS DOUBLES RDC

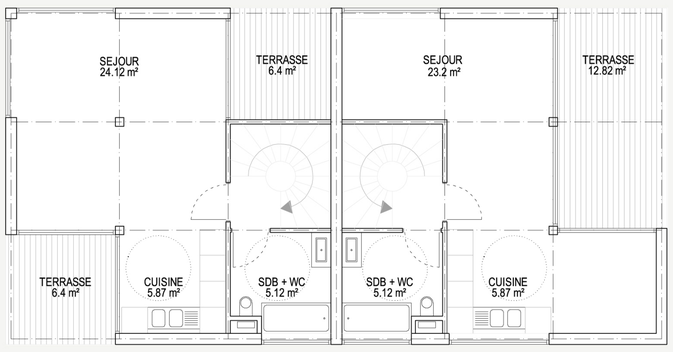

R+1

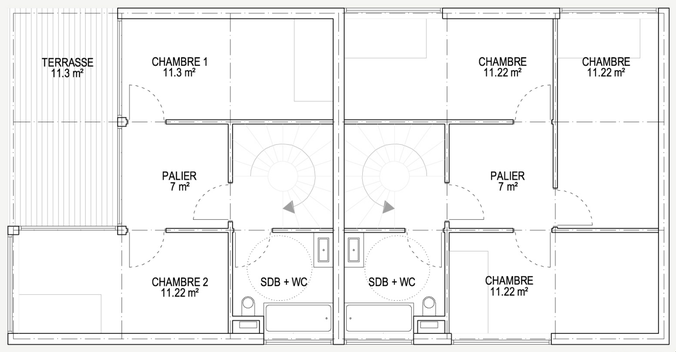

R+2

ECH = 1/100
1 2 3 4 5

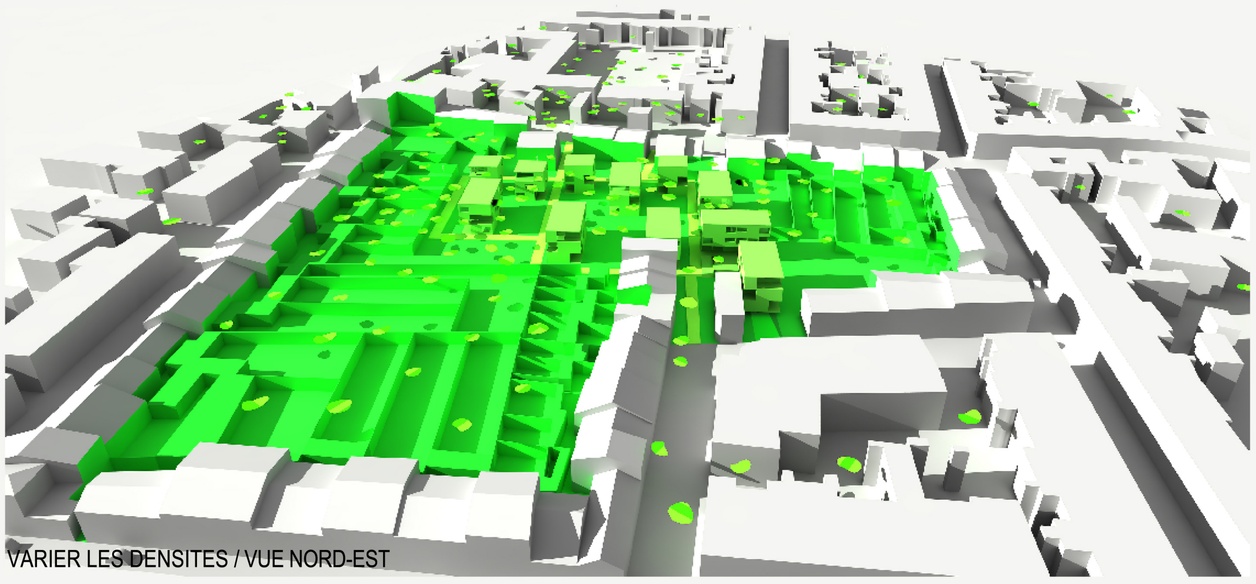

VARIER LES DENSITES / VUE NORD-EST

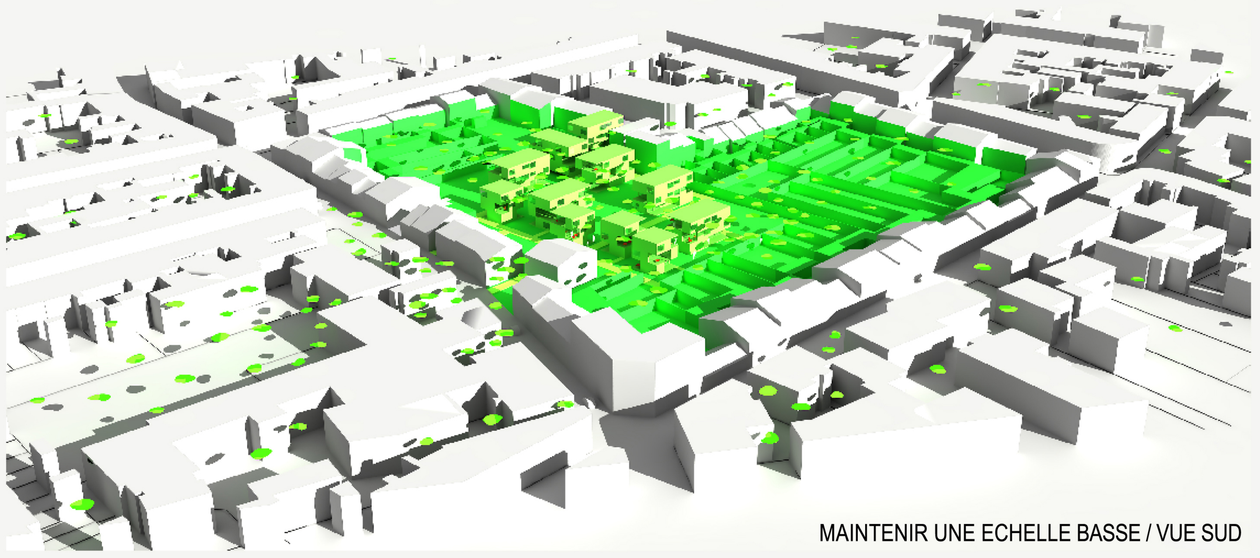

MAINTENIR UNE ECHELLE BASSE / VUE SUD

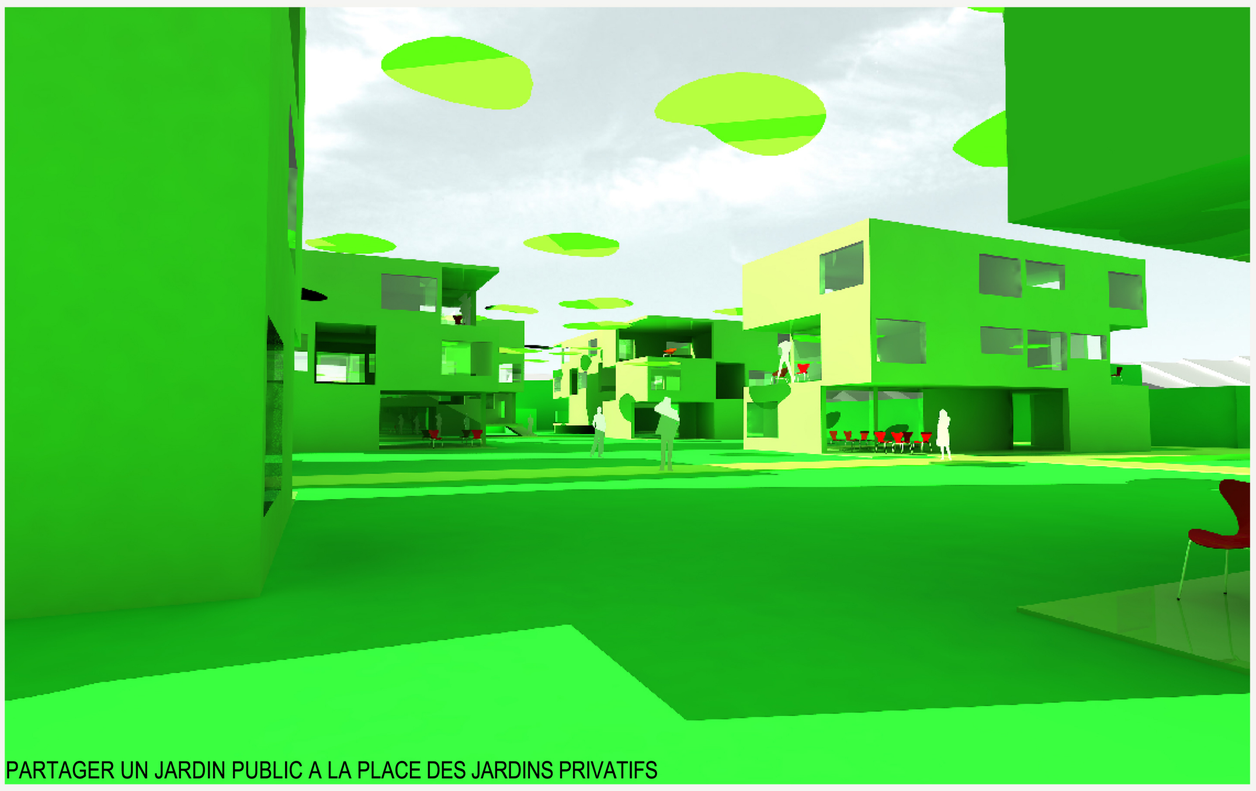

PARTAGER UN JARDIN PUBLIC A LA PLACE DES JARDINS PRIVATIFS

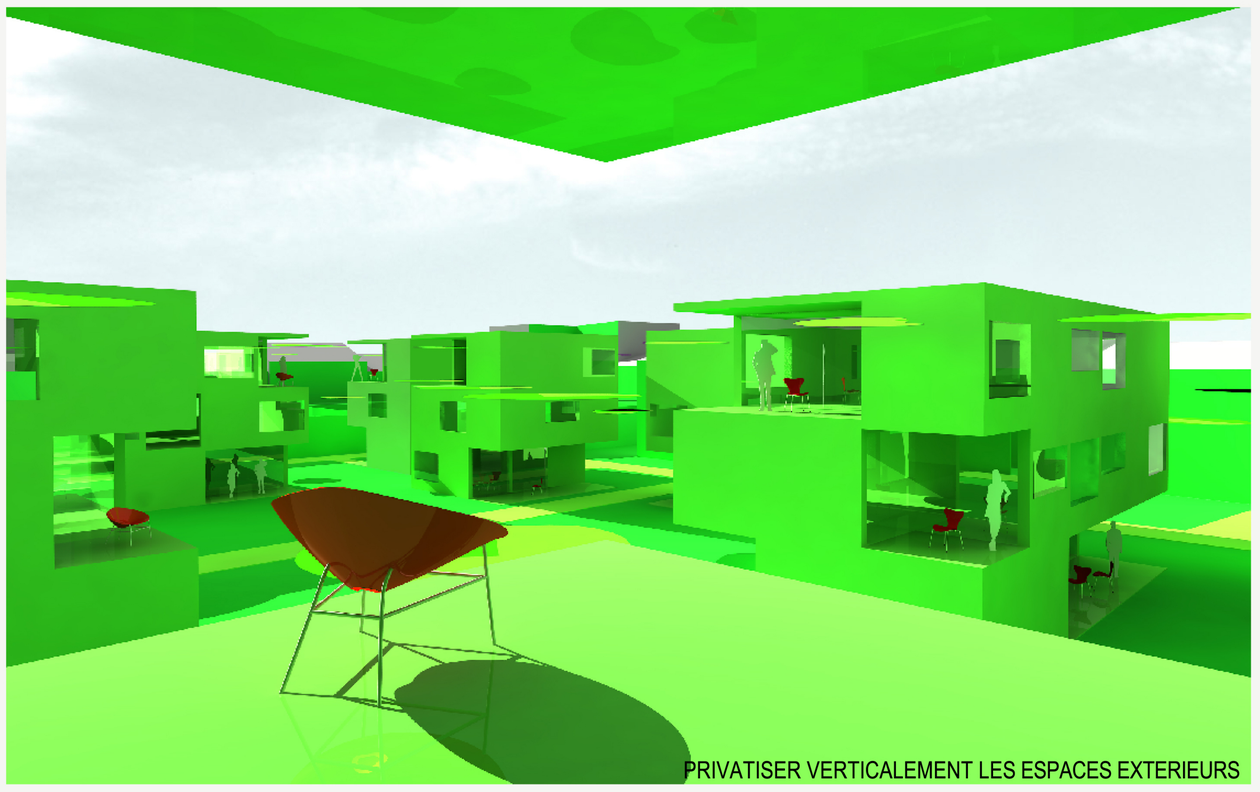

PRIVATISER VERTICALEMENT LES ESPACES EXTERIEURS