

niv 2

niv 1

niv 0

niv -1


VERTE

ASCENSION

404 PEG



VUE SUR LES JARDINS SEMI PRIVES ET LE PATIO DU PARKING

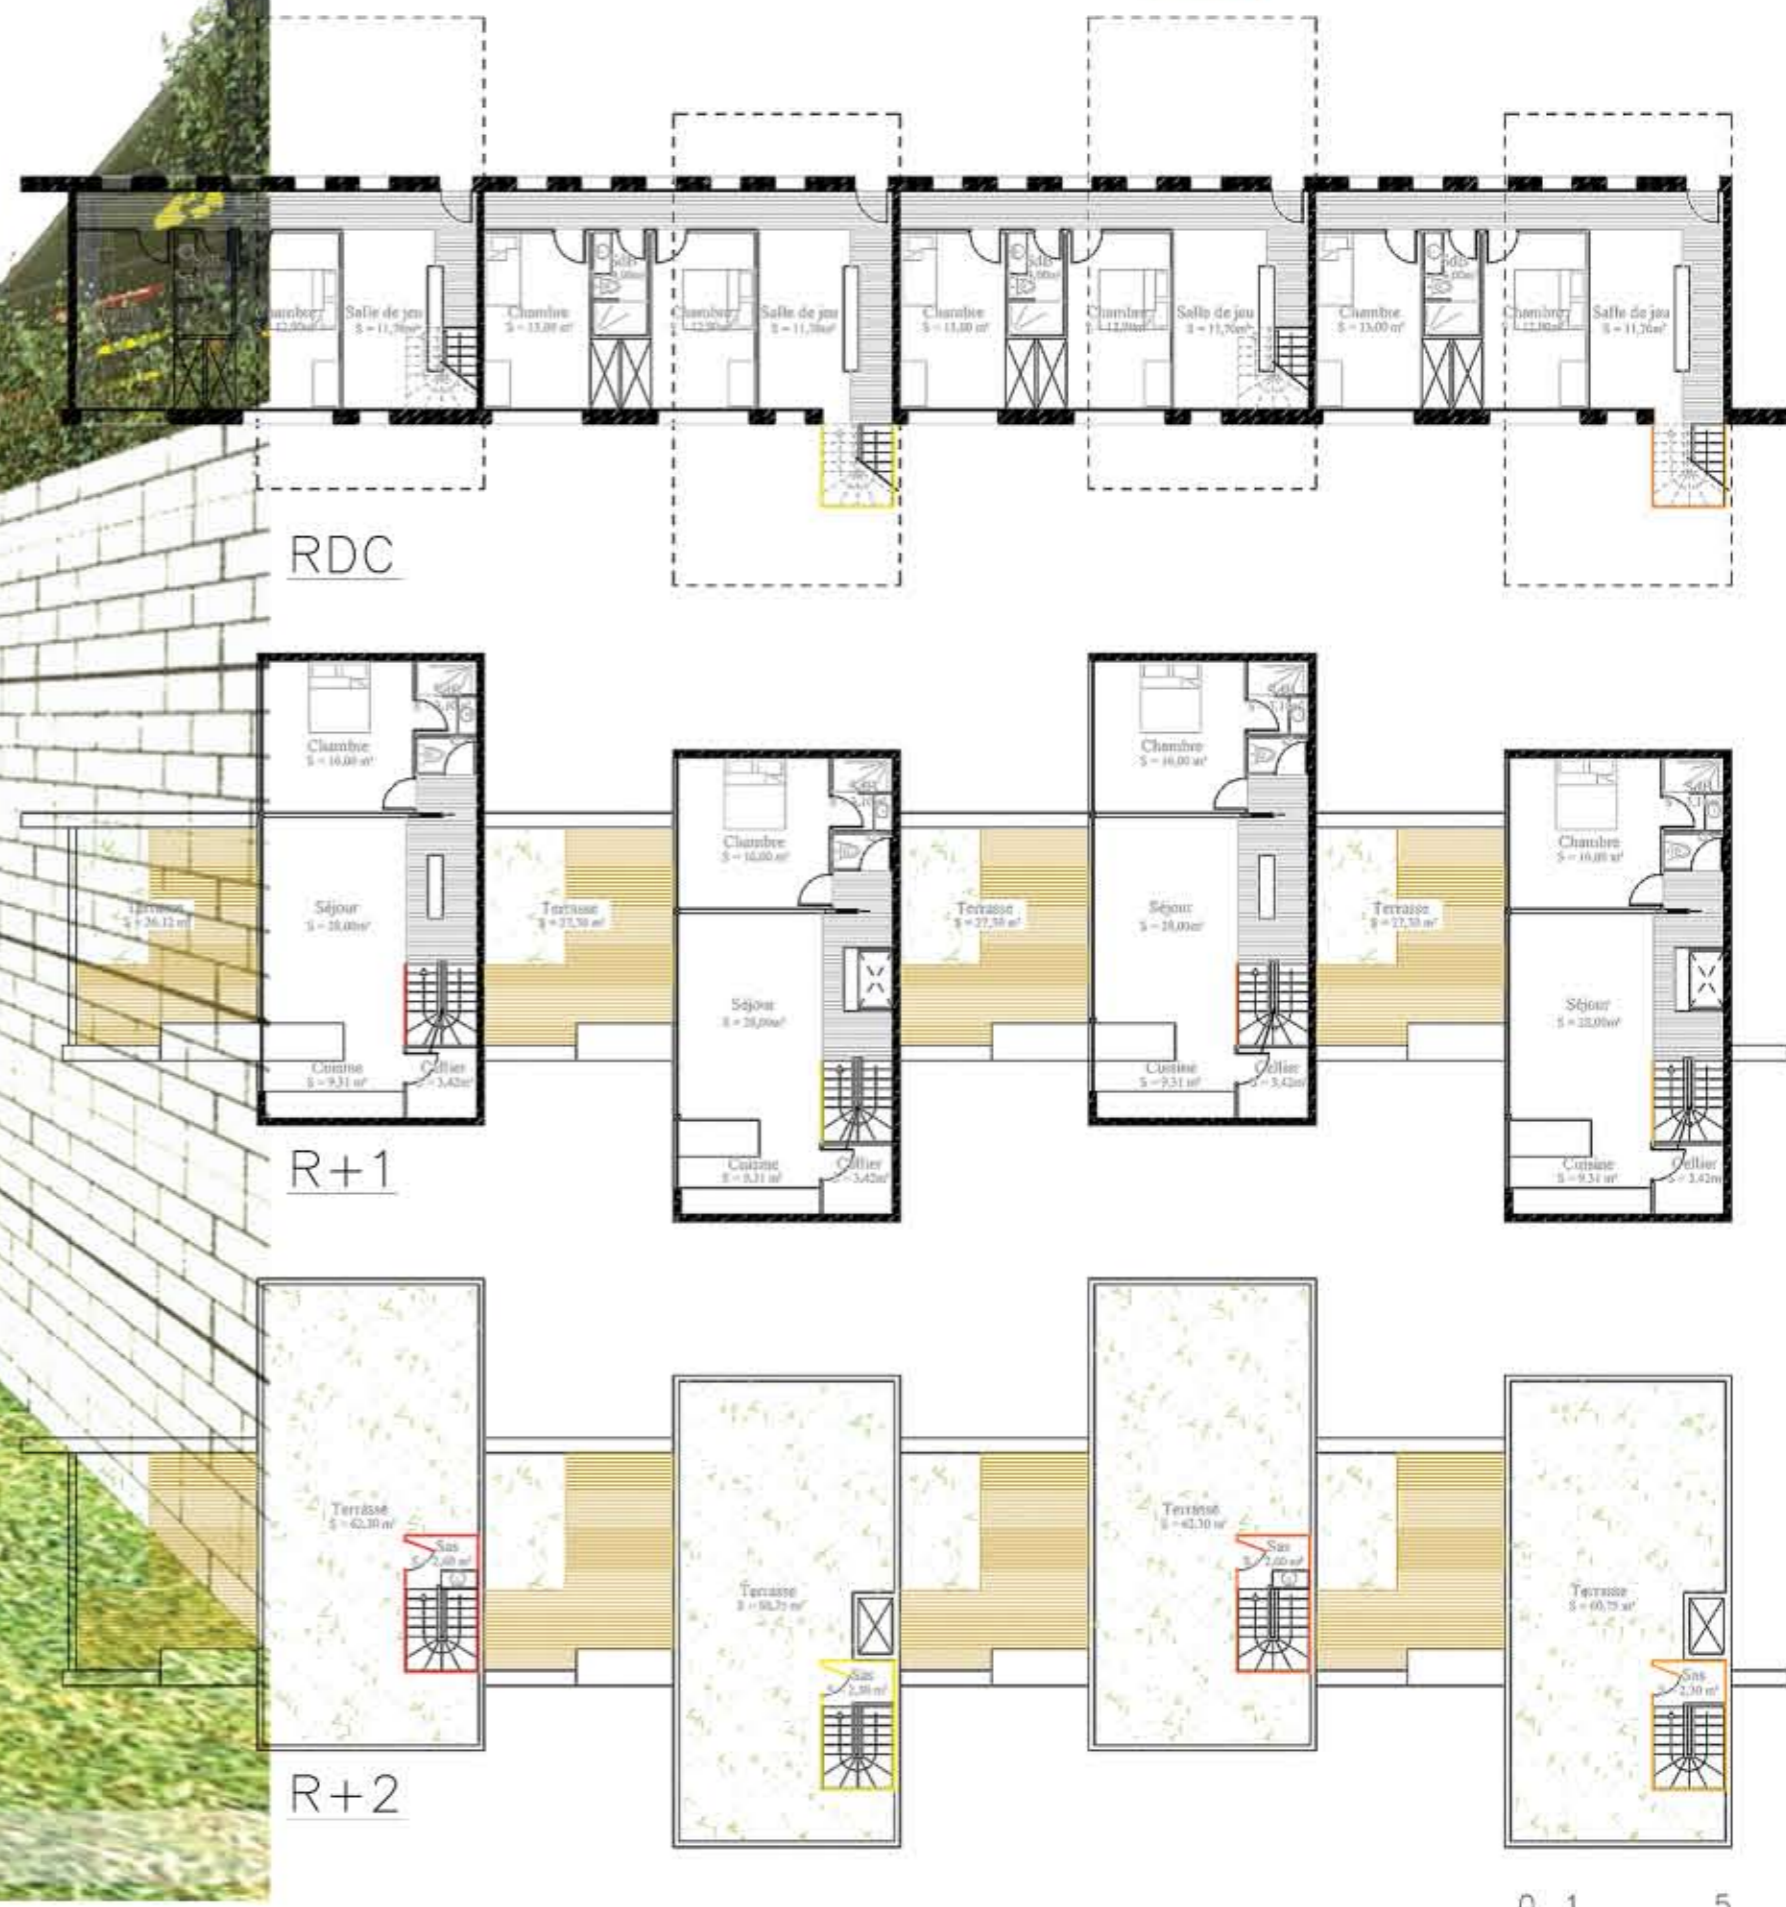

COUPE GENERALE



PLAN MASSE



AMBIANCE DEPUIS LA TERRASSE DES LOGEMENTS



VUE DEPUIS LE CENTRE SOCIAL SUR LA HALLE & LE PATIO



VUE D'AVION SUR LE COEUR D'ILET ET LES ECHOPPES SAUVEGARDEES EN PERIPHERIE



ACCES PERIPHERIQUE AU PARKING ET AUX MAISONS