ENTRE-DEUX

675JYT

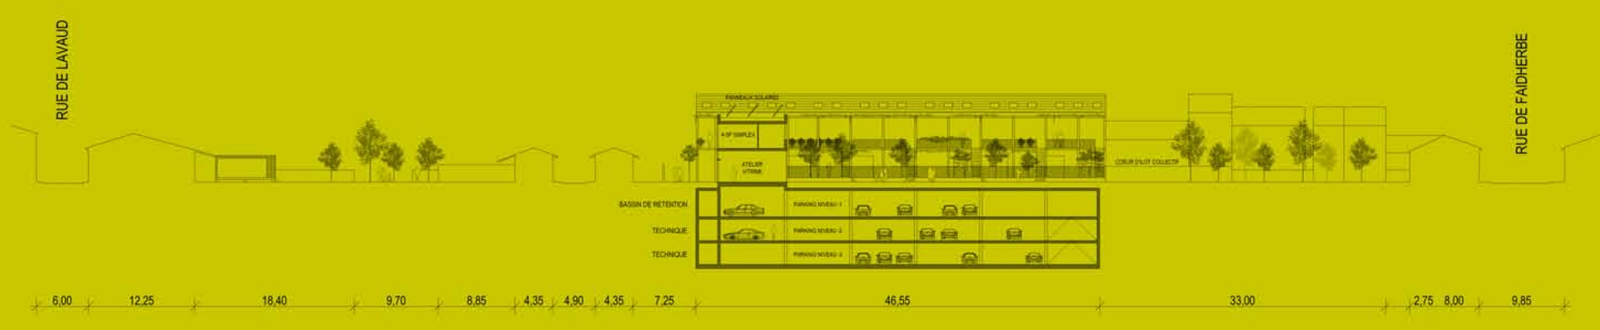

COUPES DETAILLEES A.A et B.B
Ech.1/500e

MAQUETTE
Principe

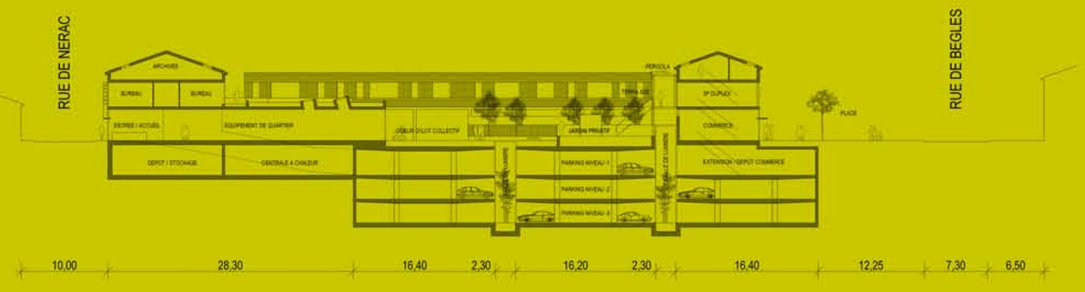

PLAN REZ-DE-CHAUSSEE / REZ-DE-JARDIN - Ech.1/500e

1er ETAGE - Ech.1/500e

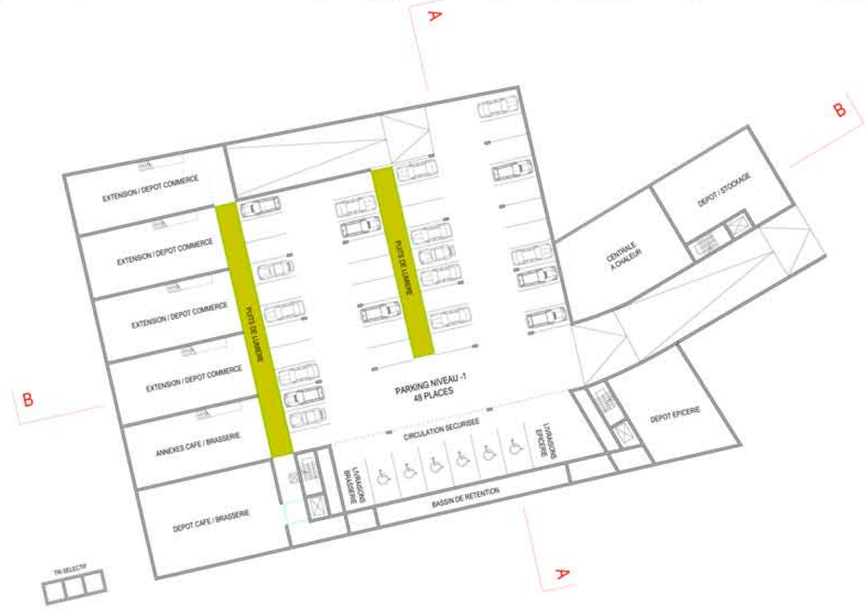

SOUS-SOL -1 - Ech.1/500e

SOUS-SOL -2/-3 - Ech.1/500e