





Plan masse au 1000e

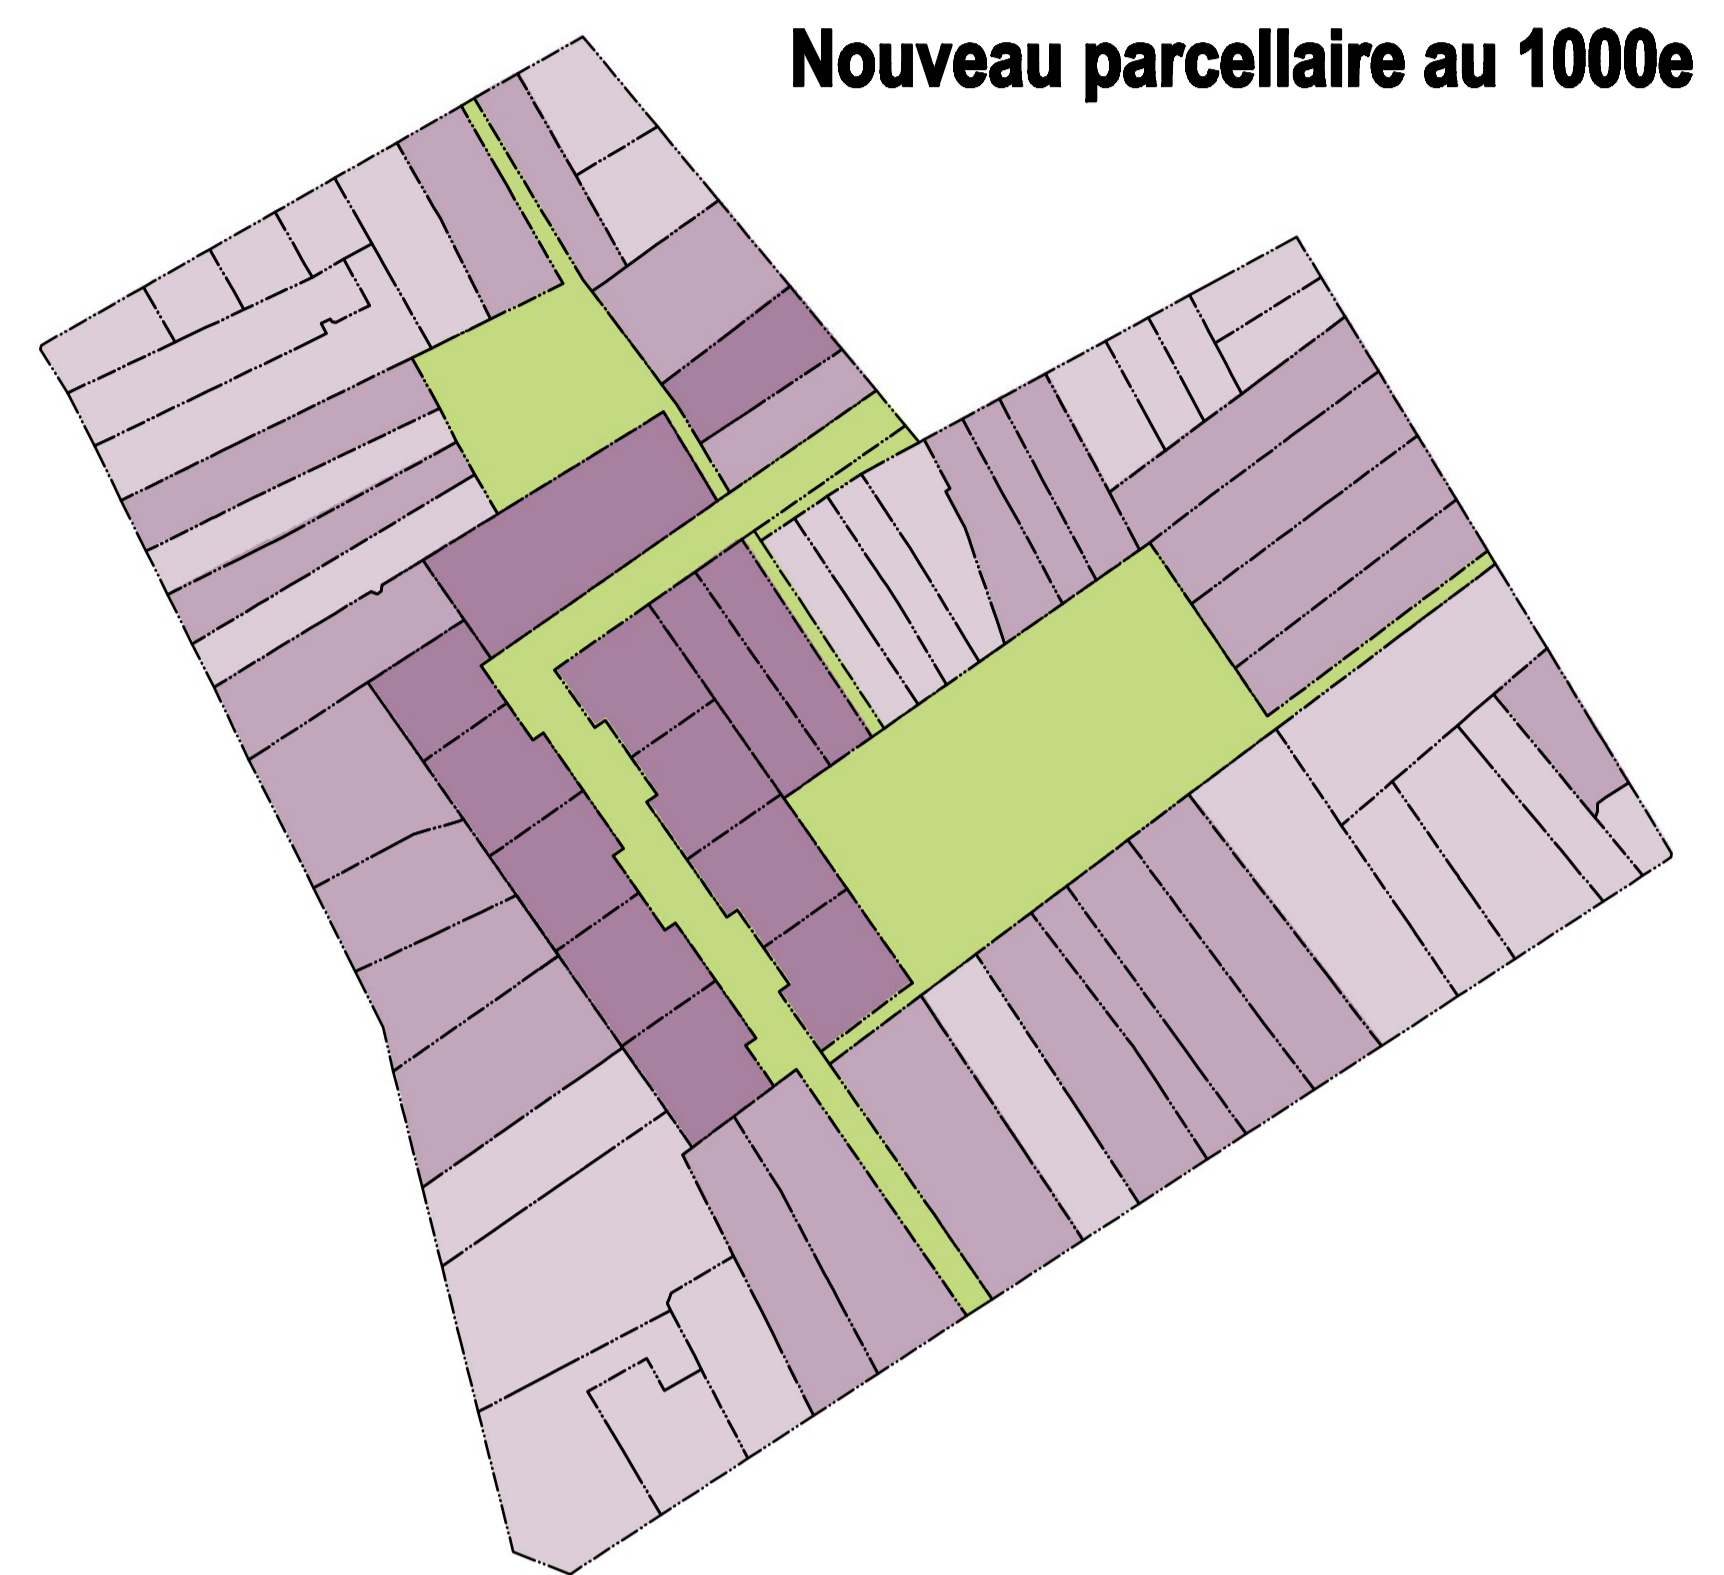

- PARCELLES CREEES
- PARCELLES EXISTANTES MODIFIEES
- PARCELLES EXISTANTES INCHANGEES
- ESPACES PUBLICS CREEES

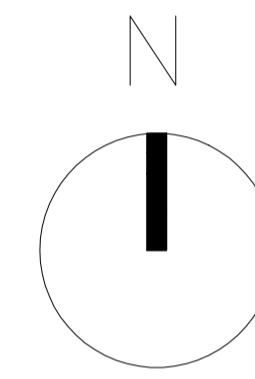

Coupe AA' au 200e




Coupe BB' au 200e




Entrée de la venelle sur la rue Guépin




Entrée de la rue des maisons vertes

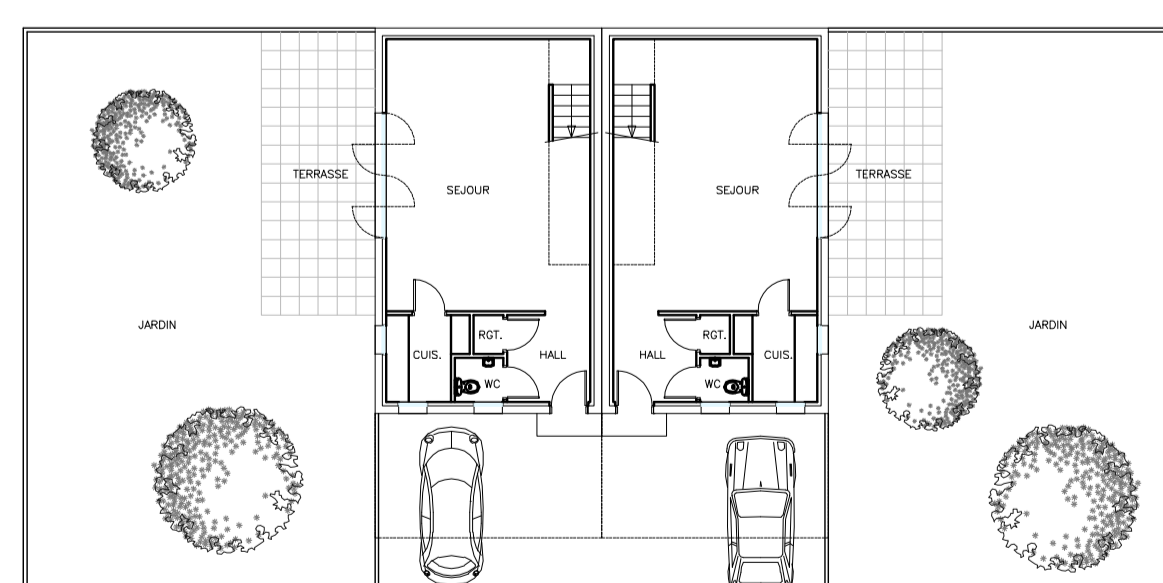

Plan du RDC de deux maisons jumellées au 200e

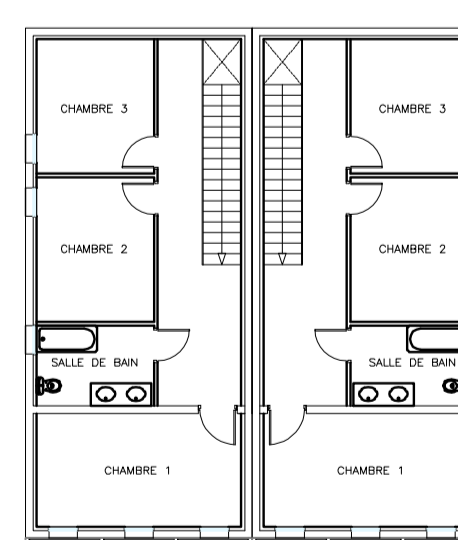

Plan d'étage de deux maisons jumellées au 200e

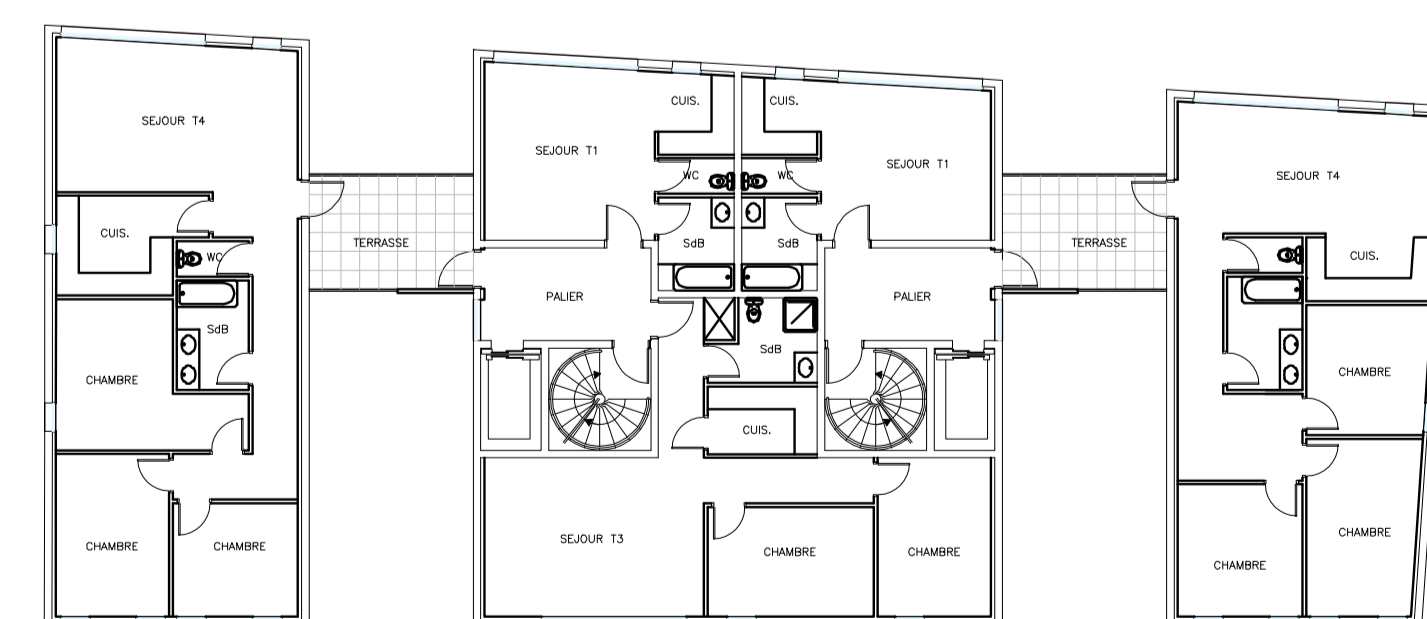

Plan d'étage des logements collectifs au 200e