COEUR D'ILOT COEUR DU QUARTIER

808JOX

Planimetrie générale de l'aménagement
ech. 1:500

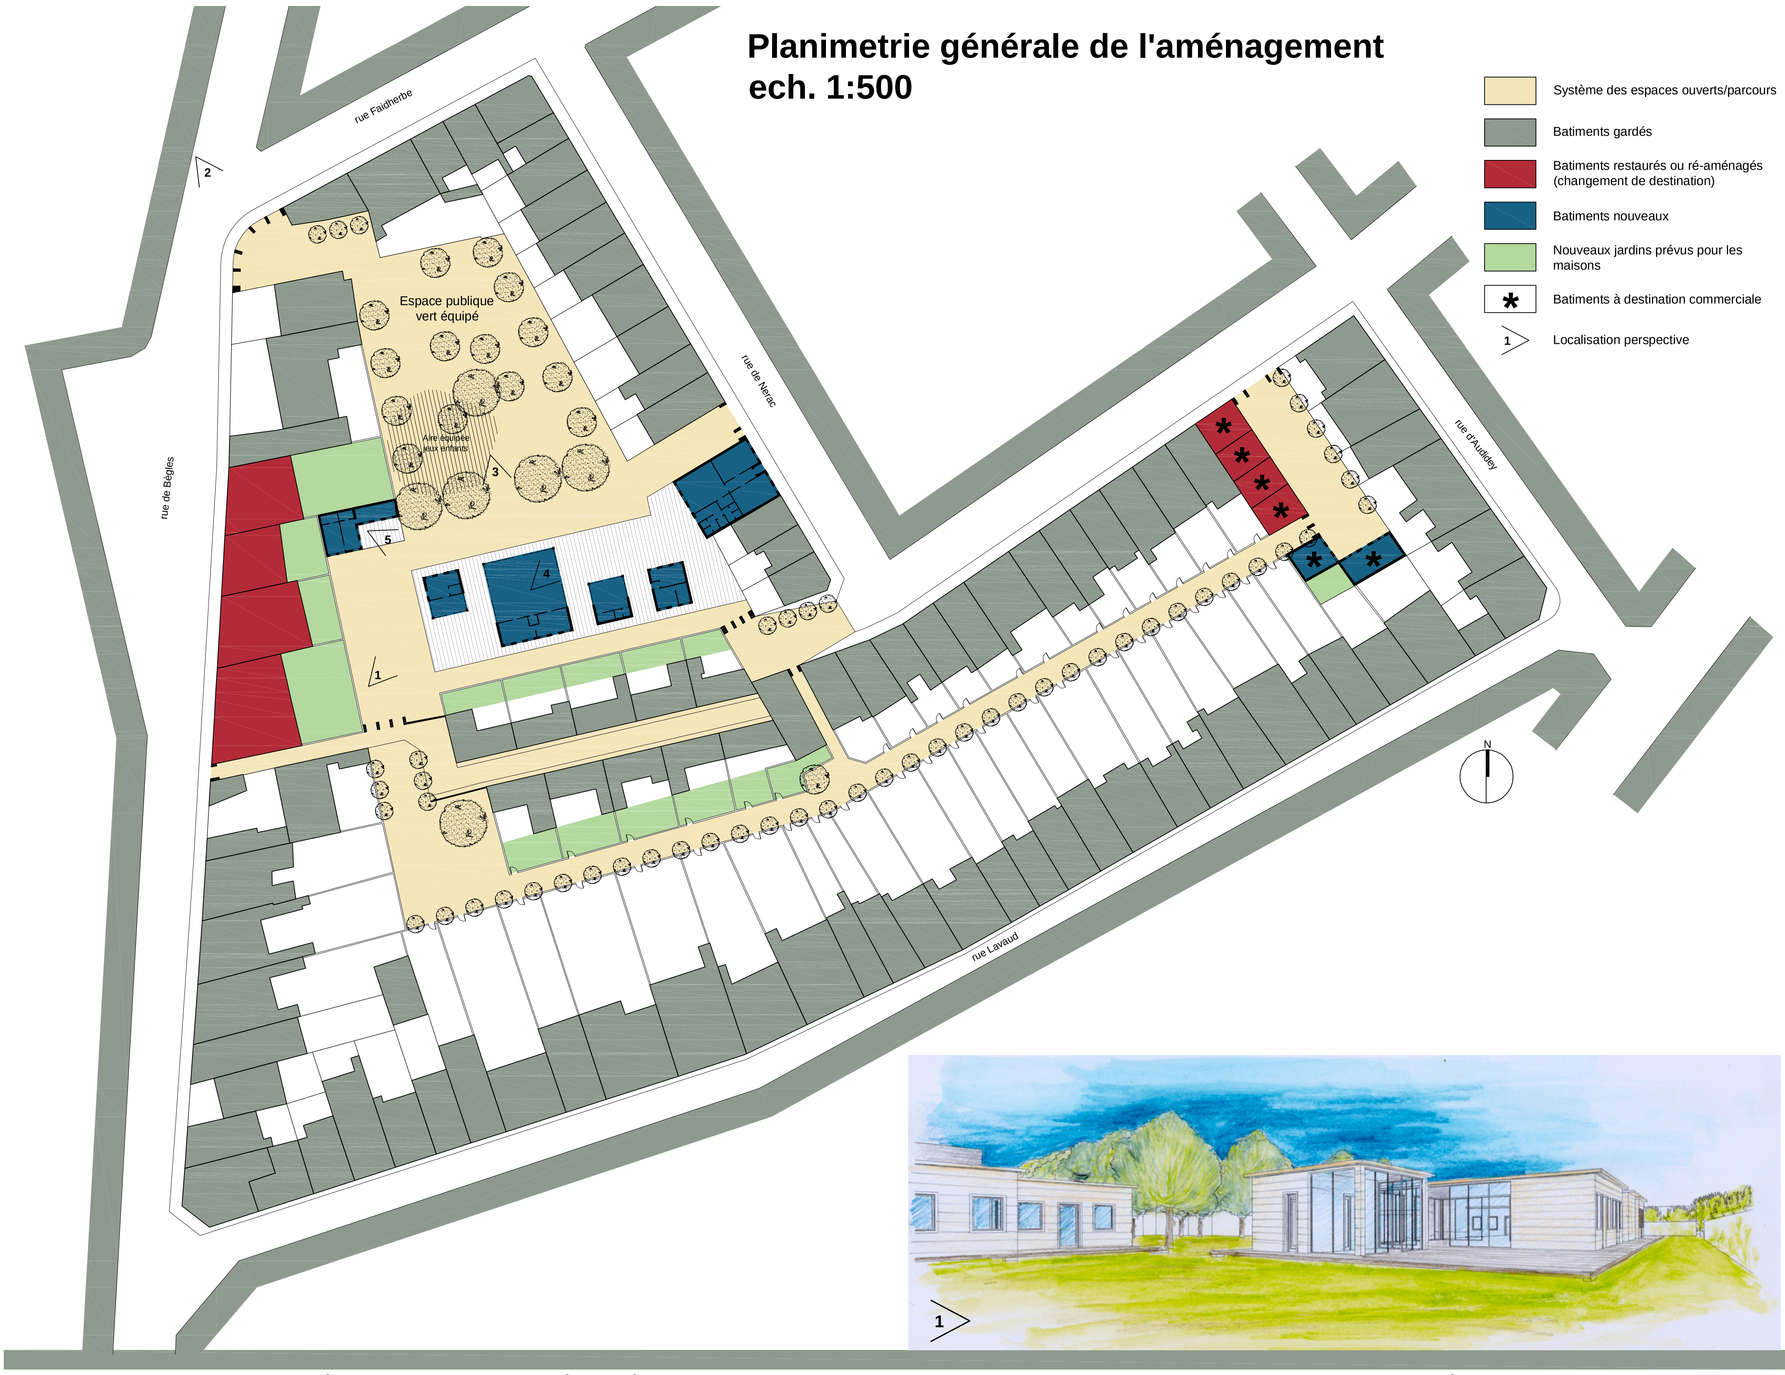

La composition par modules du système des services de proximité et des équipements publiques

L'échoppe comme module constructif pour la nouvelle architecture du coeur d'ilot

Le module base pour la réalisation des batiments en panneaux bois pré-assemblés est la "échoppe-type", de dimensions standard idéales de 6 x 14 mètres. Bien que l'échoppe soit une tipologie du XIX siècle exclusivement residentielle, ce module, et les autres modules derivés, est très fonctionnel et flèxible: il permette de projeter des pavillions de differents surfaces, meme en combination entre eux, capables de accueillir toute sorte de fonctions, de la salle pour assemblées aux toilettes publiques.
La combination de plusieurs modules, qui contiennent differents fonctions, est interessante par ce que les espaces entre eux, trés fluides, deviennent des lieux de relations et rencontres, meme accidentels, pour les usagers des batiments qui sont personnes de toute age et classe sociale.

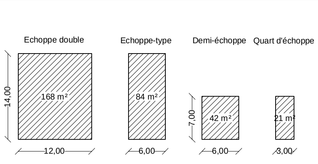

Exemples de combination des modules.
En evidence les espaces de relations entre eux.
Le système peut s'adapter à toute sorte de destinations et à lieux differents (pour exemple un autre ilot).

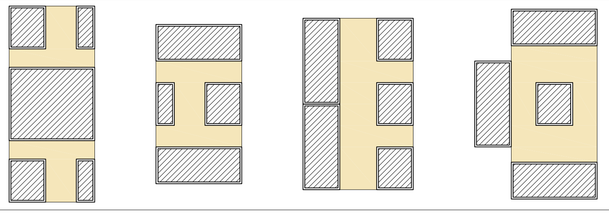

Le système constructif

Système constructif en parois auto-portantes pré-assemblées en bois: tous le murs sont fournis par l'industrie sur la base du dessin architecturale et montés à sec ainsi-que les structures horizontales

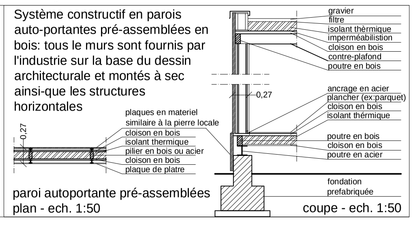

paroi autoportante pré-assemblées
plan - ech. 1:50

coupe - ech. 1:50

Amènagement et destinations prévues dans le coeur d'ilot
plan - ech. 1:250

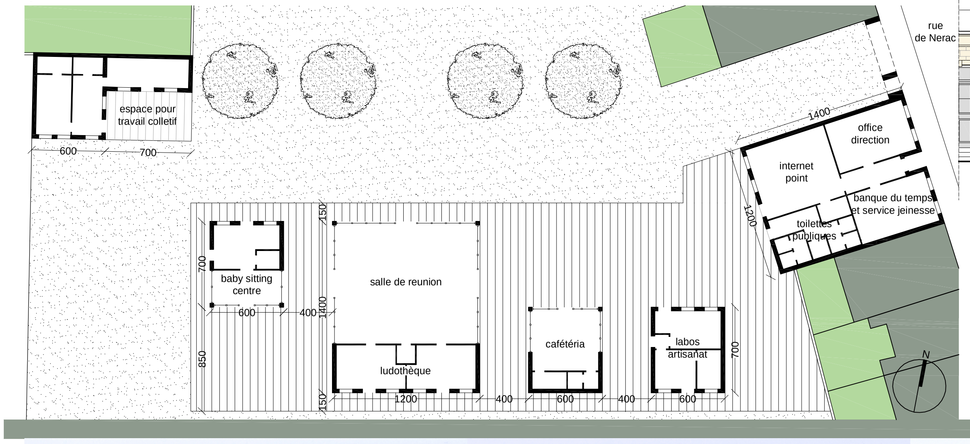

Façade sur rue de Nerac
ech. 1:100

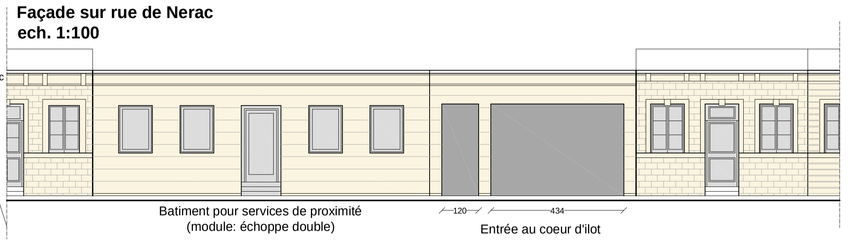

Batiment pour services de proximité
(module: échoppe double)

Entrée au coeur d'ilot

La voie interieur
coupe transv. - ech. 1:100

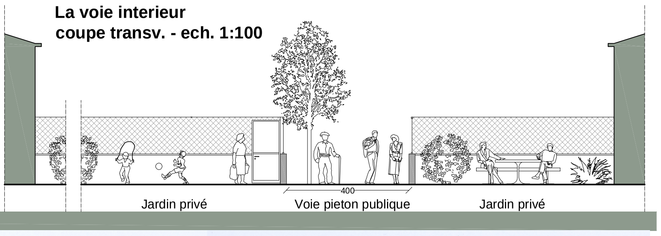

Jardin privé

Voie pieton publique

Jardin privé